

LEGENDA


 Rack Dimmer instalado ao tempo

 Rack Dimmer instalado em local coberto


 Rack Dimmer instalado em estrutura de decoração conforme projeto executivo de estrutura iluminadas - Abriço 100x600 x 600 (P x L x P)

 Protetores de cabos em polietileno de alta densidade ou poliuretano 5 vias

 Protetores de cabos em polietileno de alta densidade ou poliuretano 1 via

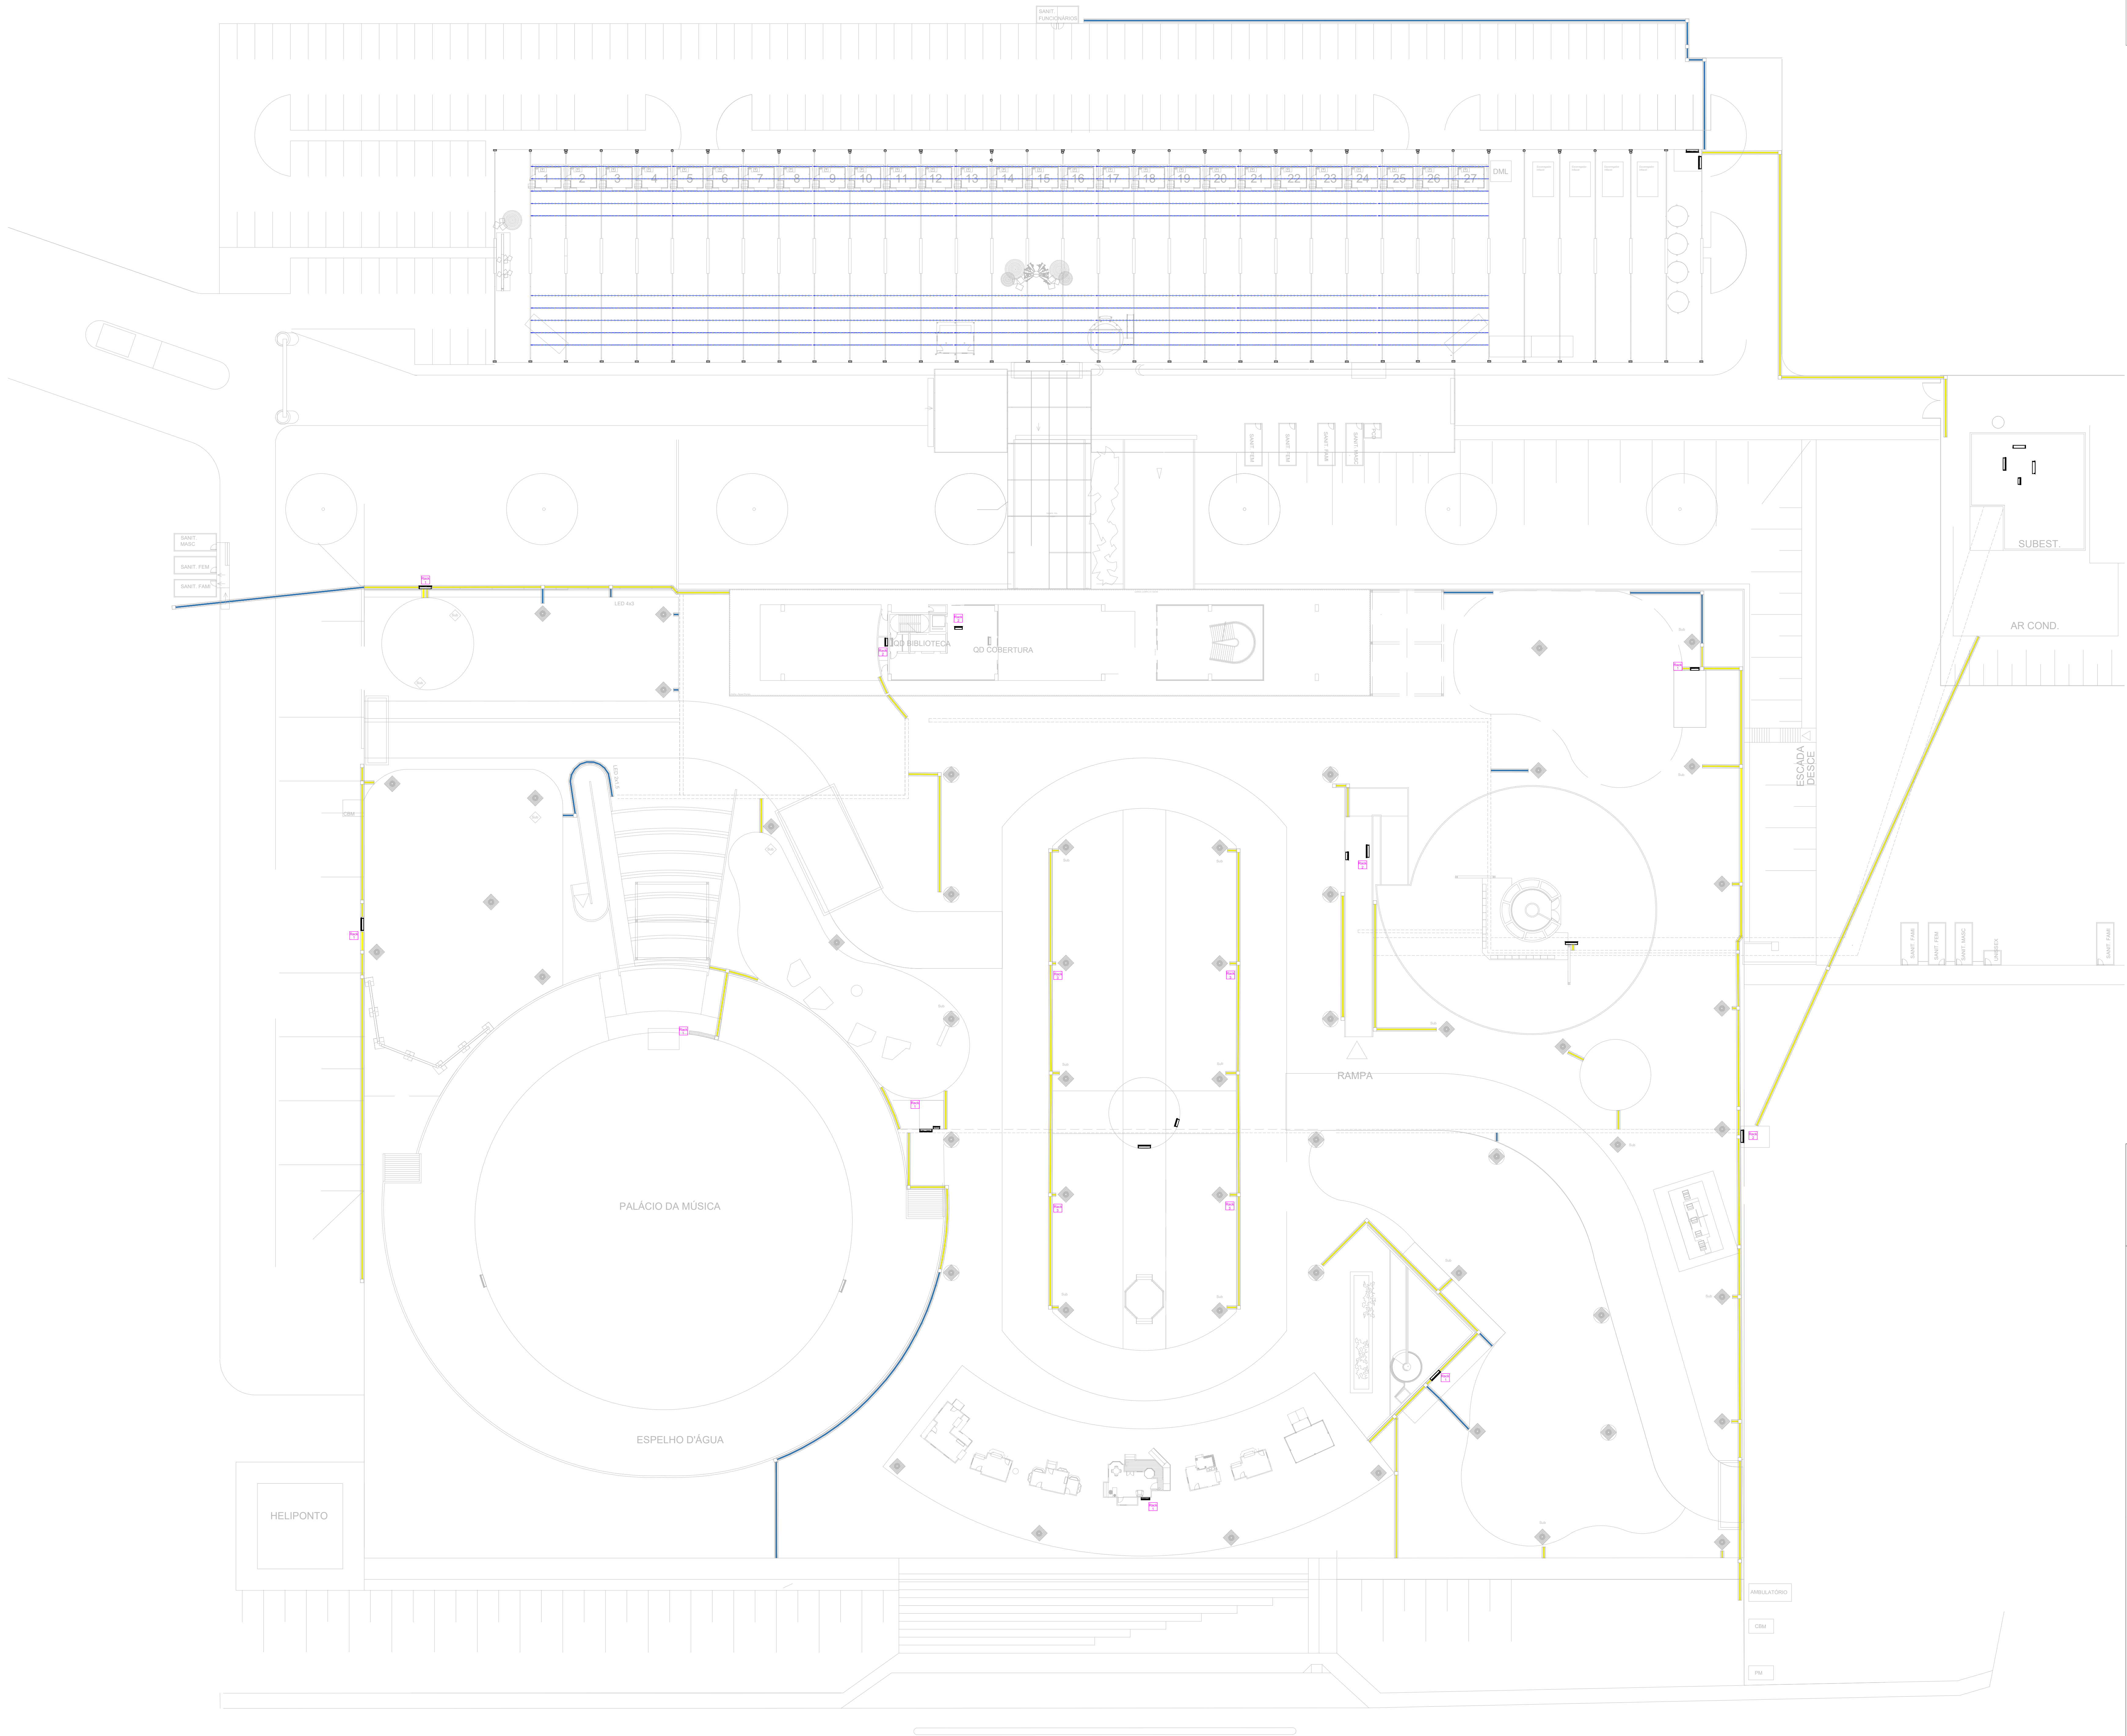

APROVAÇÕES:

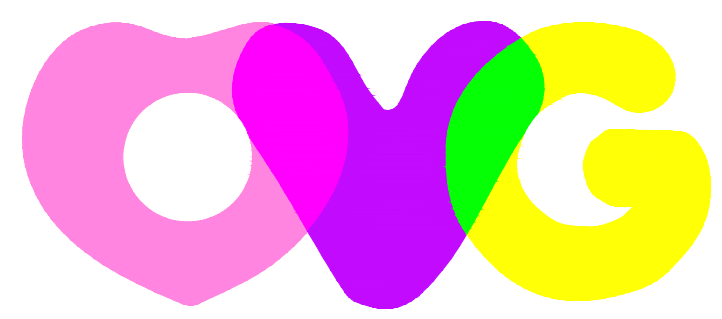

ORGANIZAÇÃO DAS
VOLUNTÁRIAS DE GOIÁS

LOCAÇÃO DOS RACKS DIMMERS

NATAL DO BEM 2025
CENTRO CULTURAL OSCAR NIEMEYER

GERÊNCIA: _____

GERÊNCIA DE ENGENHARIA E INFRAESTRUTURA

ELISEU SILVA GARCIA
GERENTE

MAIK VÍCTOR PINTO
ENGENHEIRO ELETRICISTA

CONTÉUDO:
- PLANTA BAIXA COM LOCAÇÃO DOS RACKS
DIMMERS

ÁREAS:

Nº
01

ESCALA:
INDICADA

DATA:
JUN/2025

DESENHO:
MAIK

REVISÃO: 00

01