



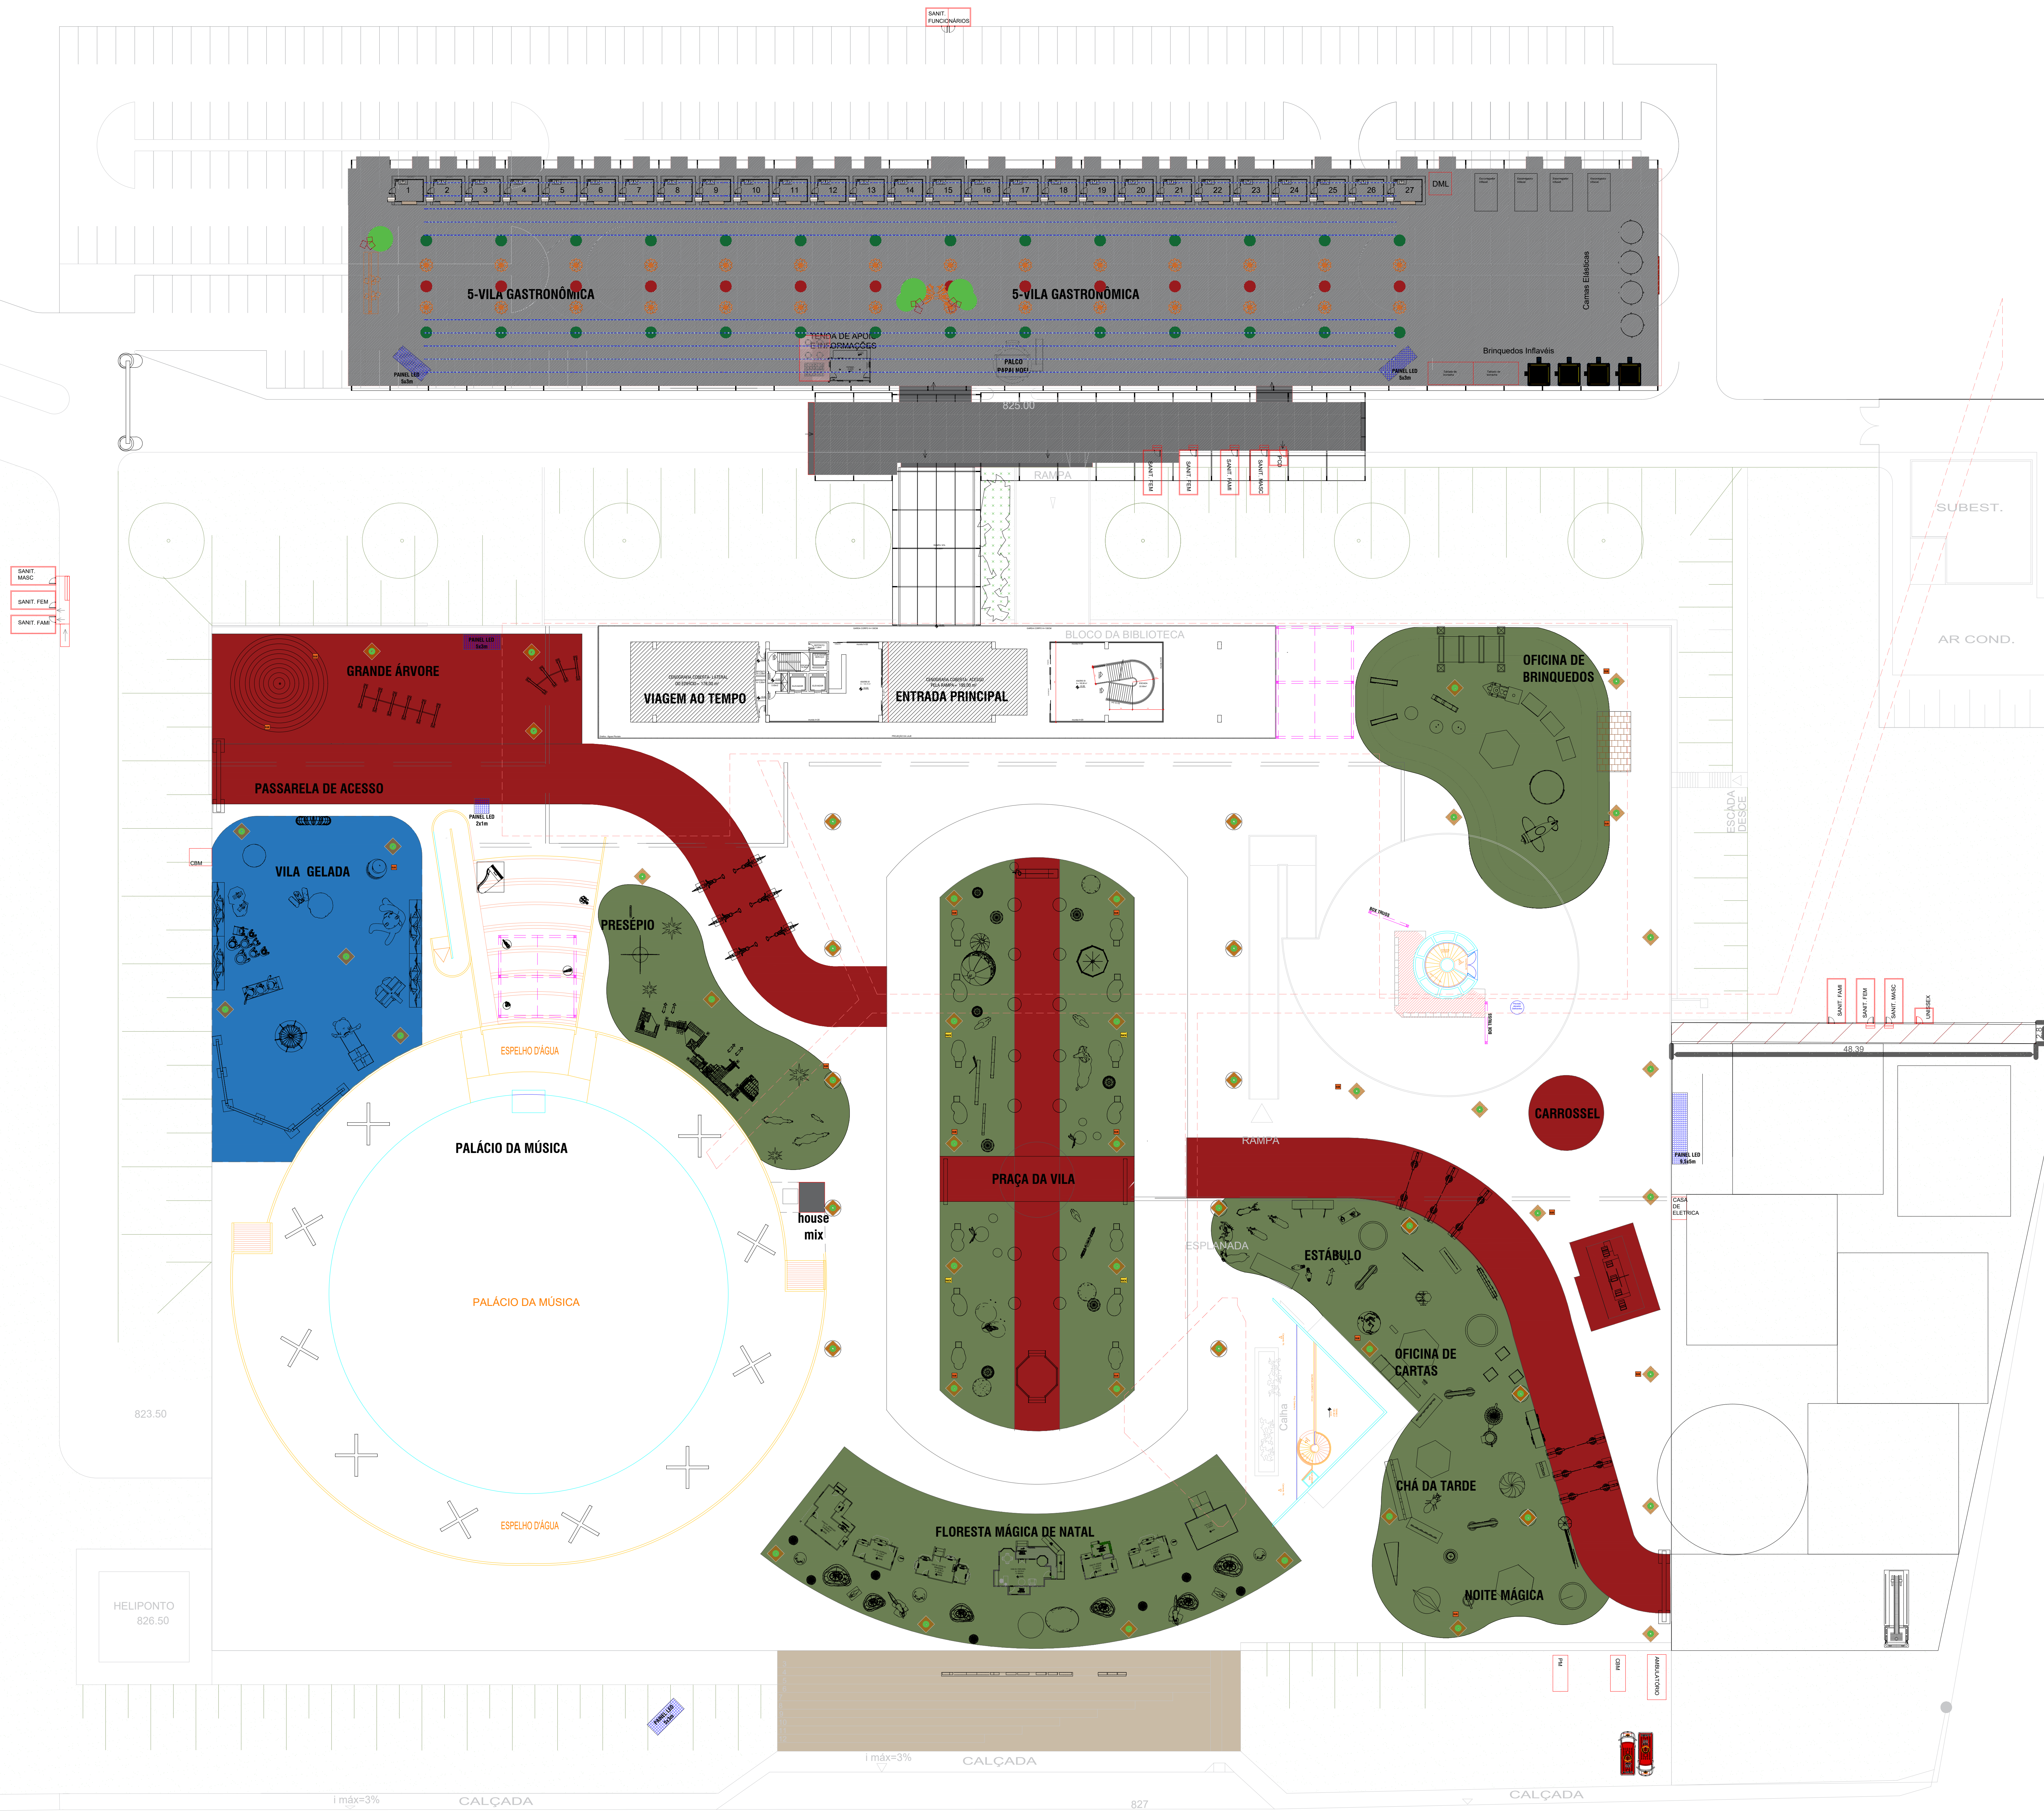

APROVAÇÕES:

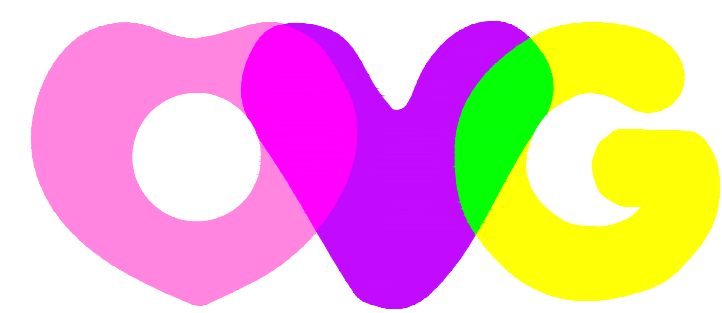

ORGANIZAÇÃO DAS
VOLUNTÁRIAS DE GOIÁS

PROJETO LAYOUT

NATAL DO BEM 2025
CENTRO CULTURAL OSCAR NIEMEYER

GERÊNCIA:

CONTEÚDO:

ÁREAS:

Nº

01

ESCALA:

DATA:

DESENHO:

REVISÃO: 00

01