


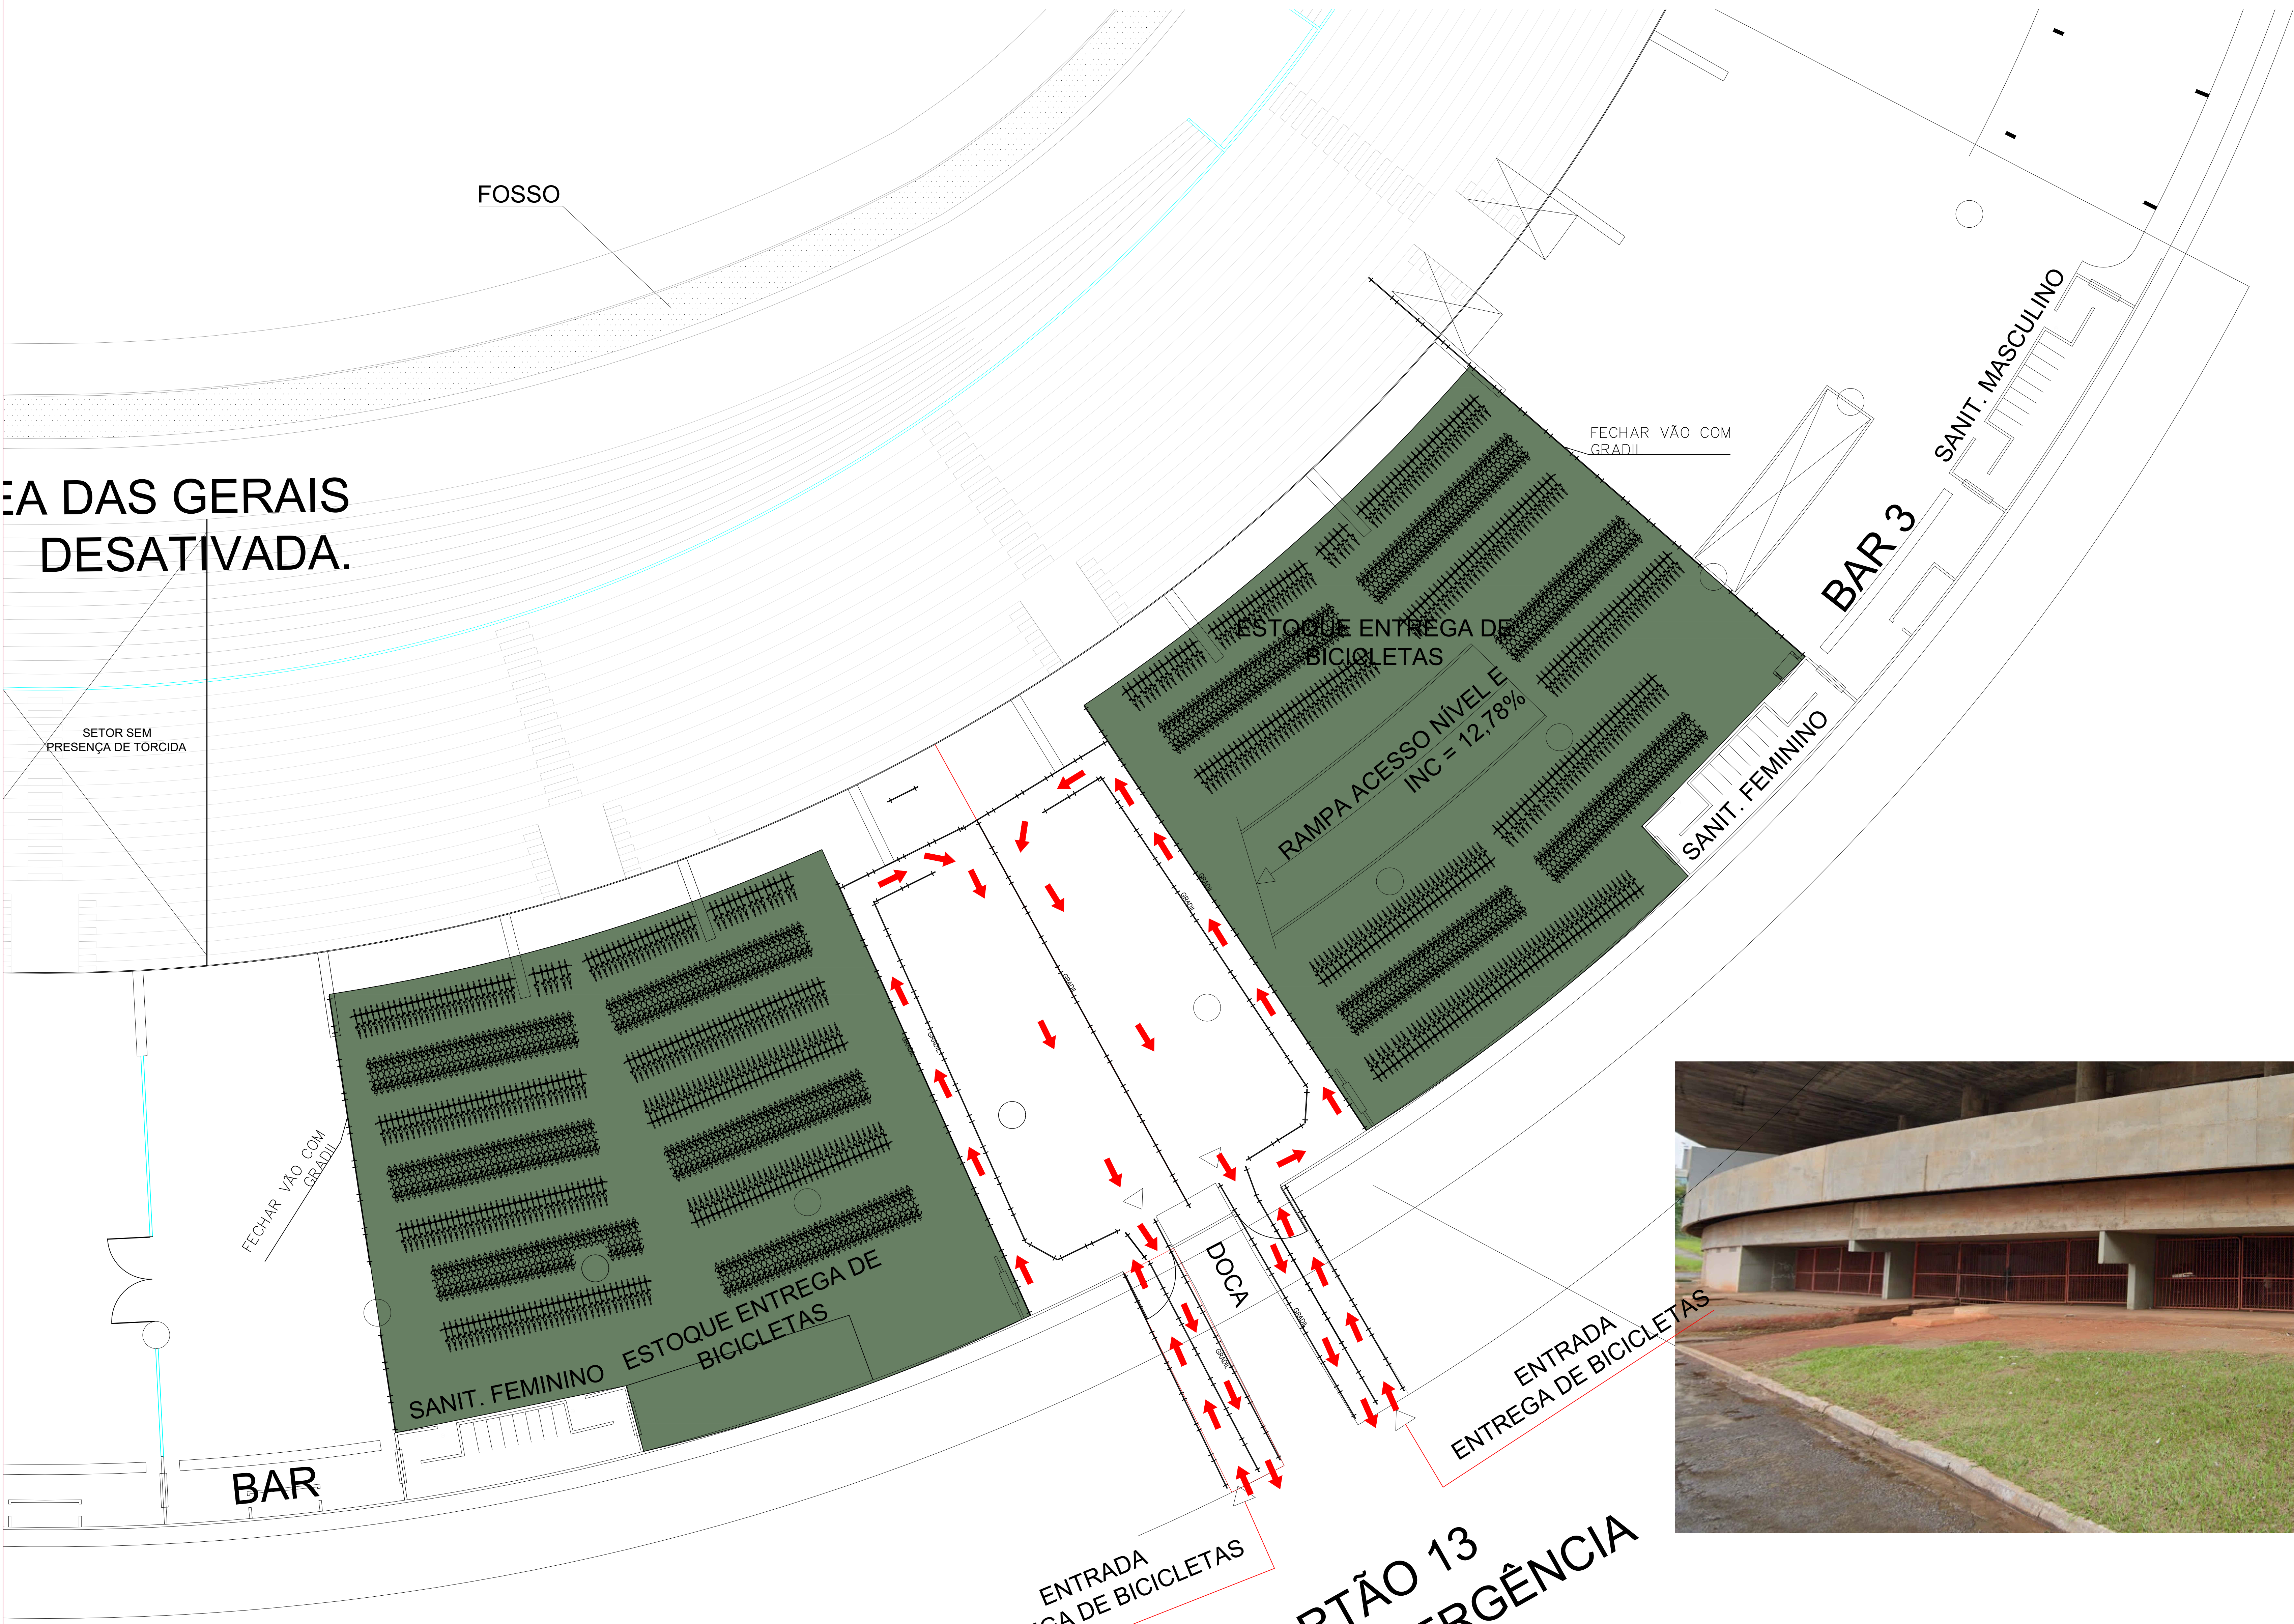

EA DAS GERAIS
DESATIVADA.

SETOR SEM
PRESEÇA DE TORCIDA

FECHAR VÃO COM
GRADIL

FECHAR VÃO COM
GRADIL

BAR 3

SANIT. MASCULINO

SANIT. FEMININO

ESTOQUE ENTREGA DE
BICICLETAS

RAMPA ACESSO NÍVEL E
INC = 12,78%

SANIT. FEMININO
ESTOQUE ENTREGA DE
BICICLETAS

BAR

PORTÃO 13
SAÍDA DE EMERGÊNCIA

ENTRADA
ENTREGA DE BICICLETAS

ENTRADA
ENTREGA DE BICICLETAS



PLANTA ENTREGA DE BICICLETAS
ANEXO SERRA DOURADA - esc. 1/150

APROVAÇÕES:



ANEXO
ESTÁDIO SERRA DOURADA

ENDEREÇO: Avenida Fúel José Sebba, via de acesso Estádio Serra Dourada - Goiânia GO

PROPRIETÁRIO: ORGANIZAÇÃO DAS VOLUNTÁRIAS DE GOIÁS

AUTOR DO PROJETO: ELAYNE FREITAS GOMES CAETANO
ARQUITETA E URBANISTA - CAU nº A23472-5

CONTEÚDO: PLANTA ANEXO SERRA DOURADA	ÁREAS: VER QUADRO	Nº 01 01
ESCALA: INDICADA	DATA: ADO/2025	
DESENHO: ELAYNE	REVISÃO: 01	