


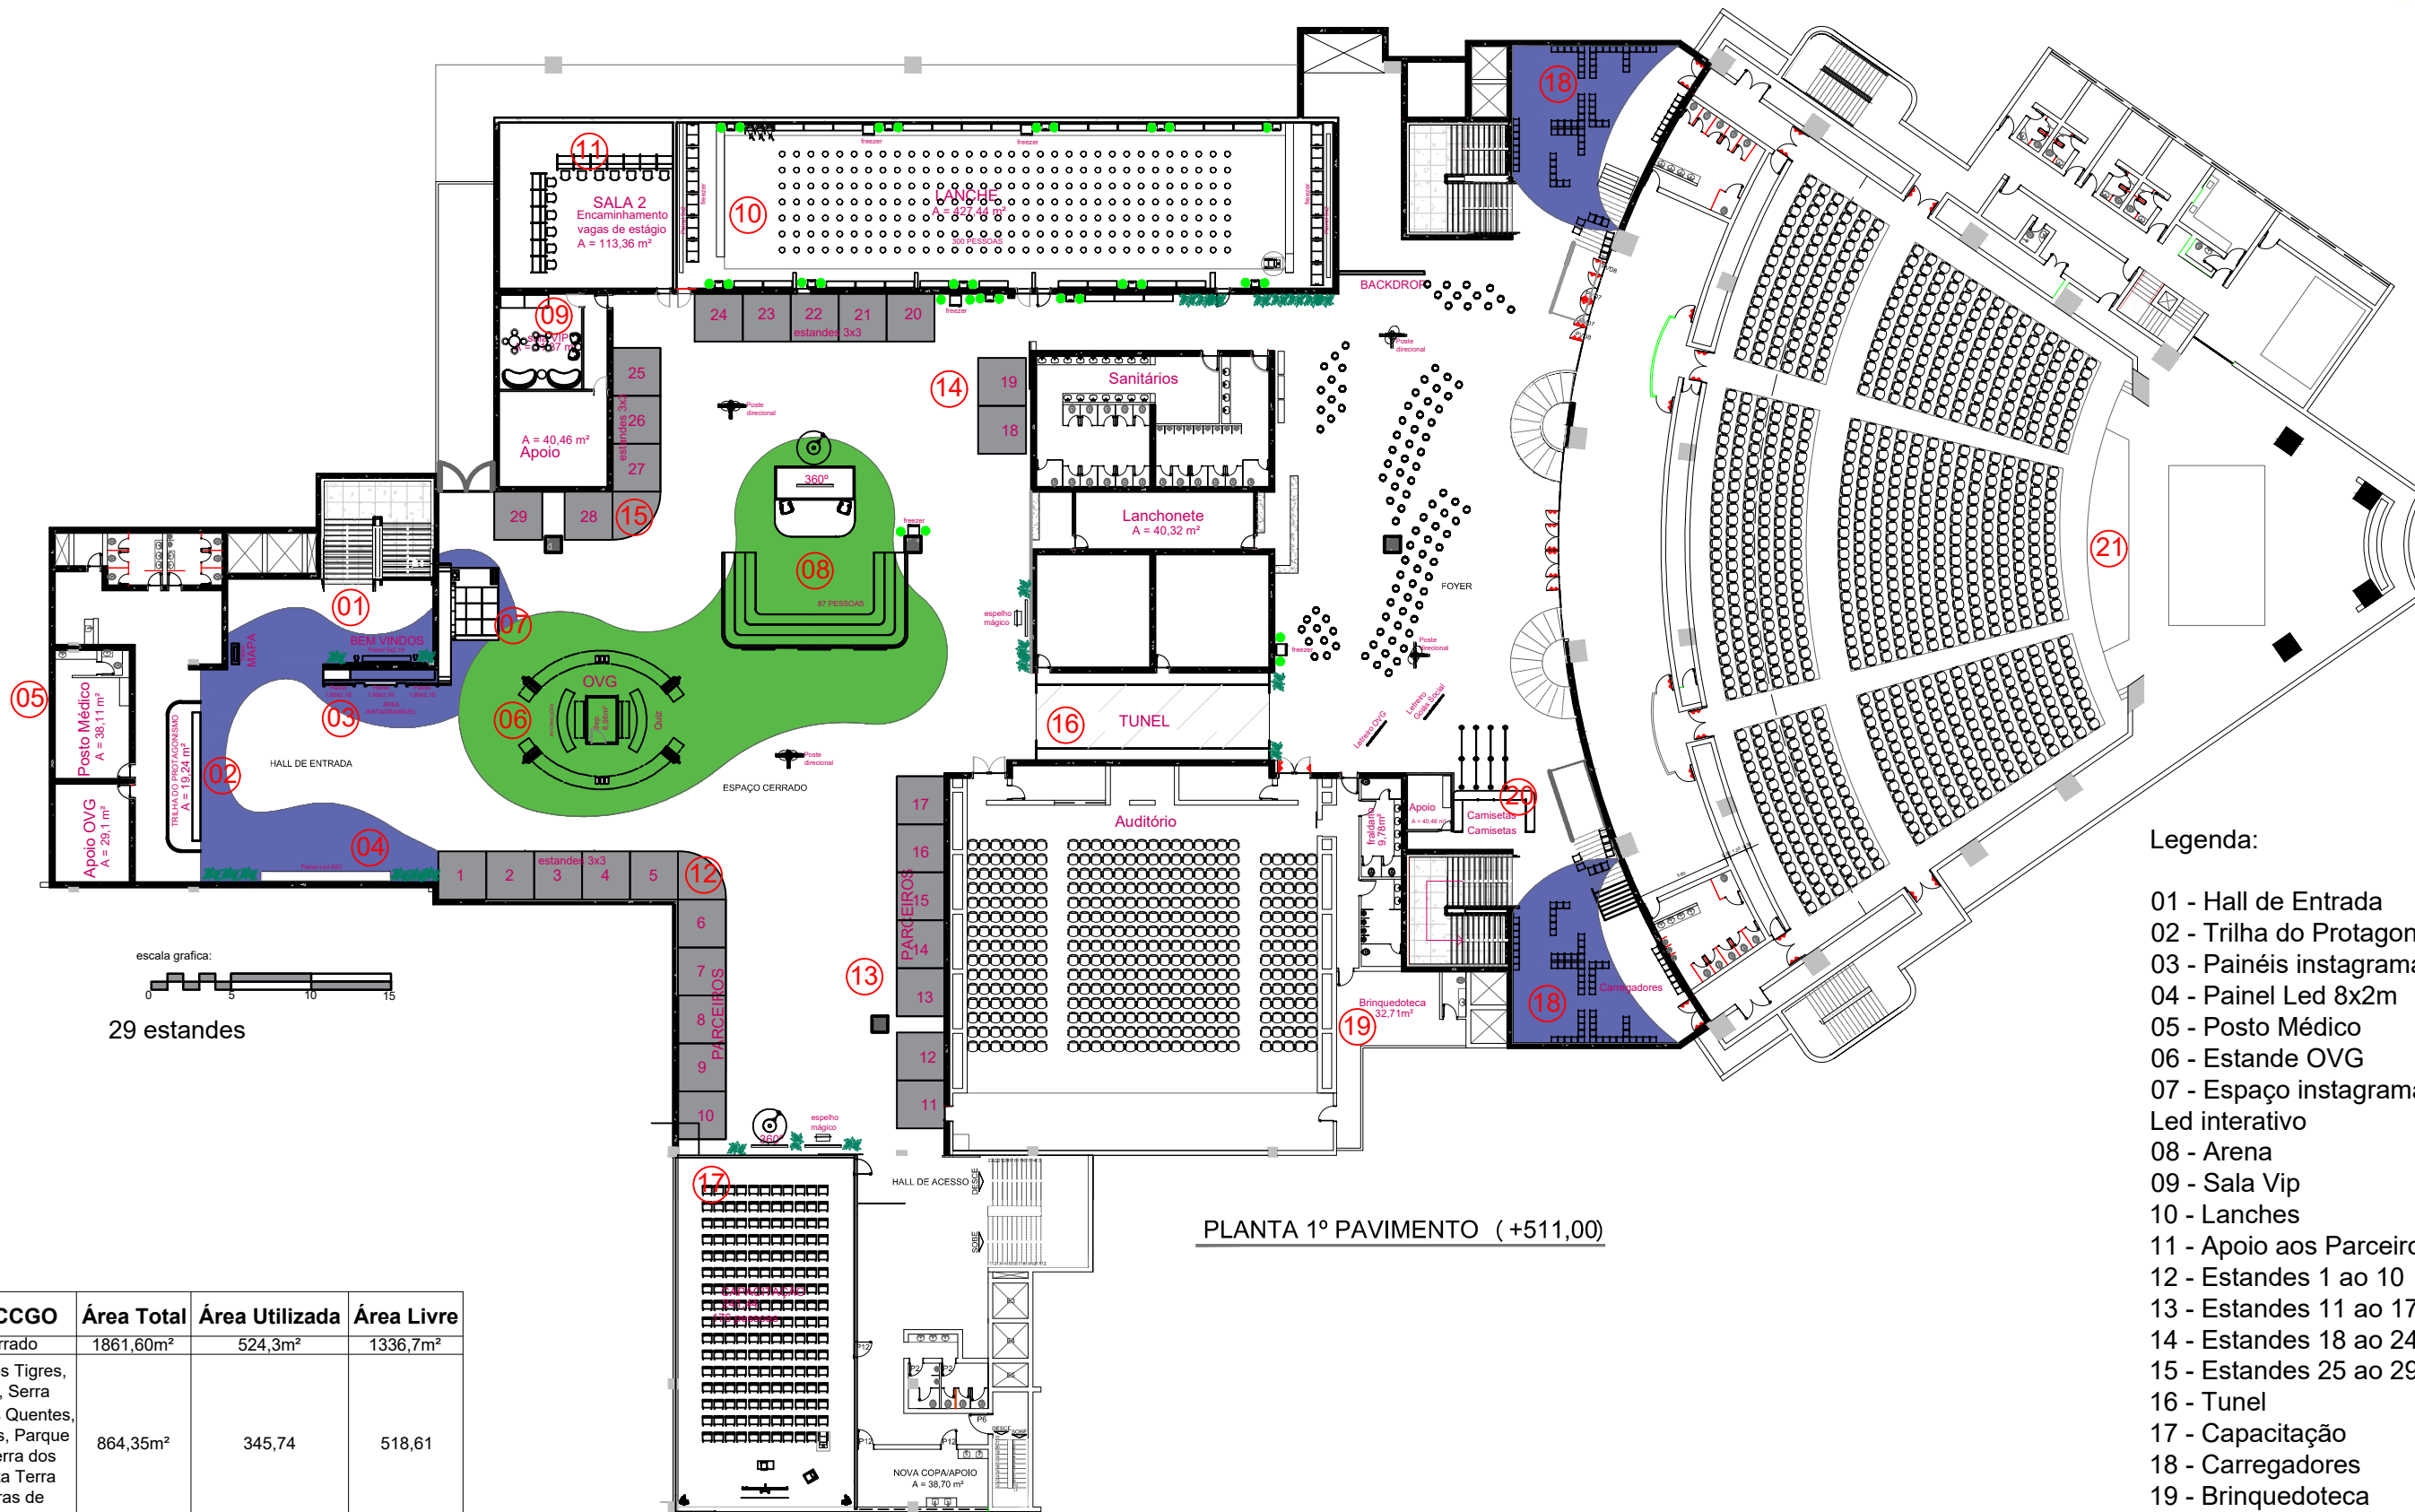

PLANTA 1º PAVIMENTO (+511,00)

- Legenda:
- 01 - Hall de Entrada
 - 02 - Trilha do Protagonismo
 - 03 - Painéis instagramáveis
 - 04 - Painei Led 8x2m
 - 05 - Posto Médico
 - 06 - Estande OVG
 - 07 - Espaço instagramável
 - Led interativo
 - 08 - Arena
 - 09 - Sala Vip
 - 10 - Lanches
 - 11 - Apoio aos Parceiros
 - 12 - Estandes 1 ao 10
 - 13 - Estandes 11 ao 17
 - 14 - Estandes 18 ao 24
 - 15 - Estandes 25 ao 29
 - 16 - Tunel
 - 17 - Capacitação
 - 18 - Carregadores
 - 19 - Brinquedoteca
 - 20 - Camisetas
 - 21 - Palco

Áreas do CCGO	Área Total	Área Utilizada	Área Livre
Espaço Cerrado	1861,60m²	524,3m²	1336,7m²
Salas: Lago dos Tigres, Rio araguaia, Serra Dourada, Águas Quentes, Lago das Brisas, Parque das Emas, Serra dos Pirineus, Gruta Terra Ronca, Pedras de Paraúna	864,35m²	345,74	518,61
Hall do Teatro Rio Vermelho	903,51	110,58	792,71m²


Obs.:
Conferir medidas no local
antes da execução



Evento:
PROBEM 2026/1

Conteudo:
Planta de Locação Geral
1º PAVIMENTO




Data:
18/01/2025
Arquivo:
Probem 2026-1_EXEC.R1




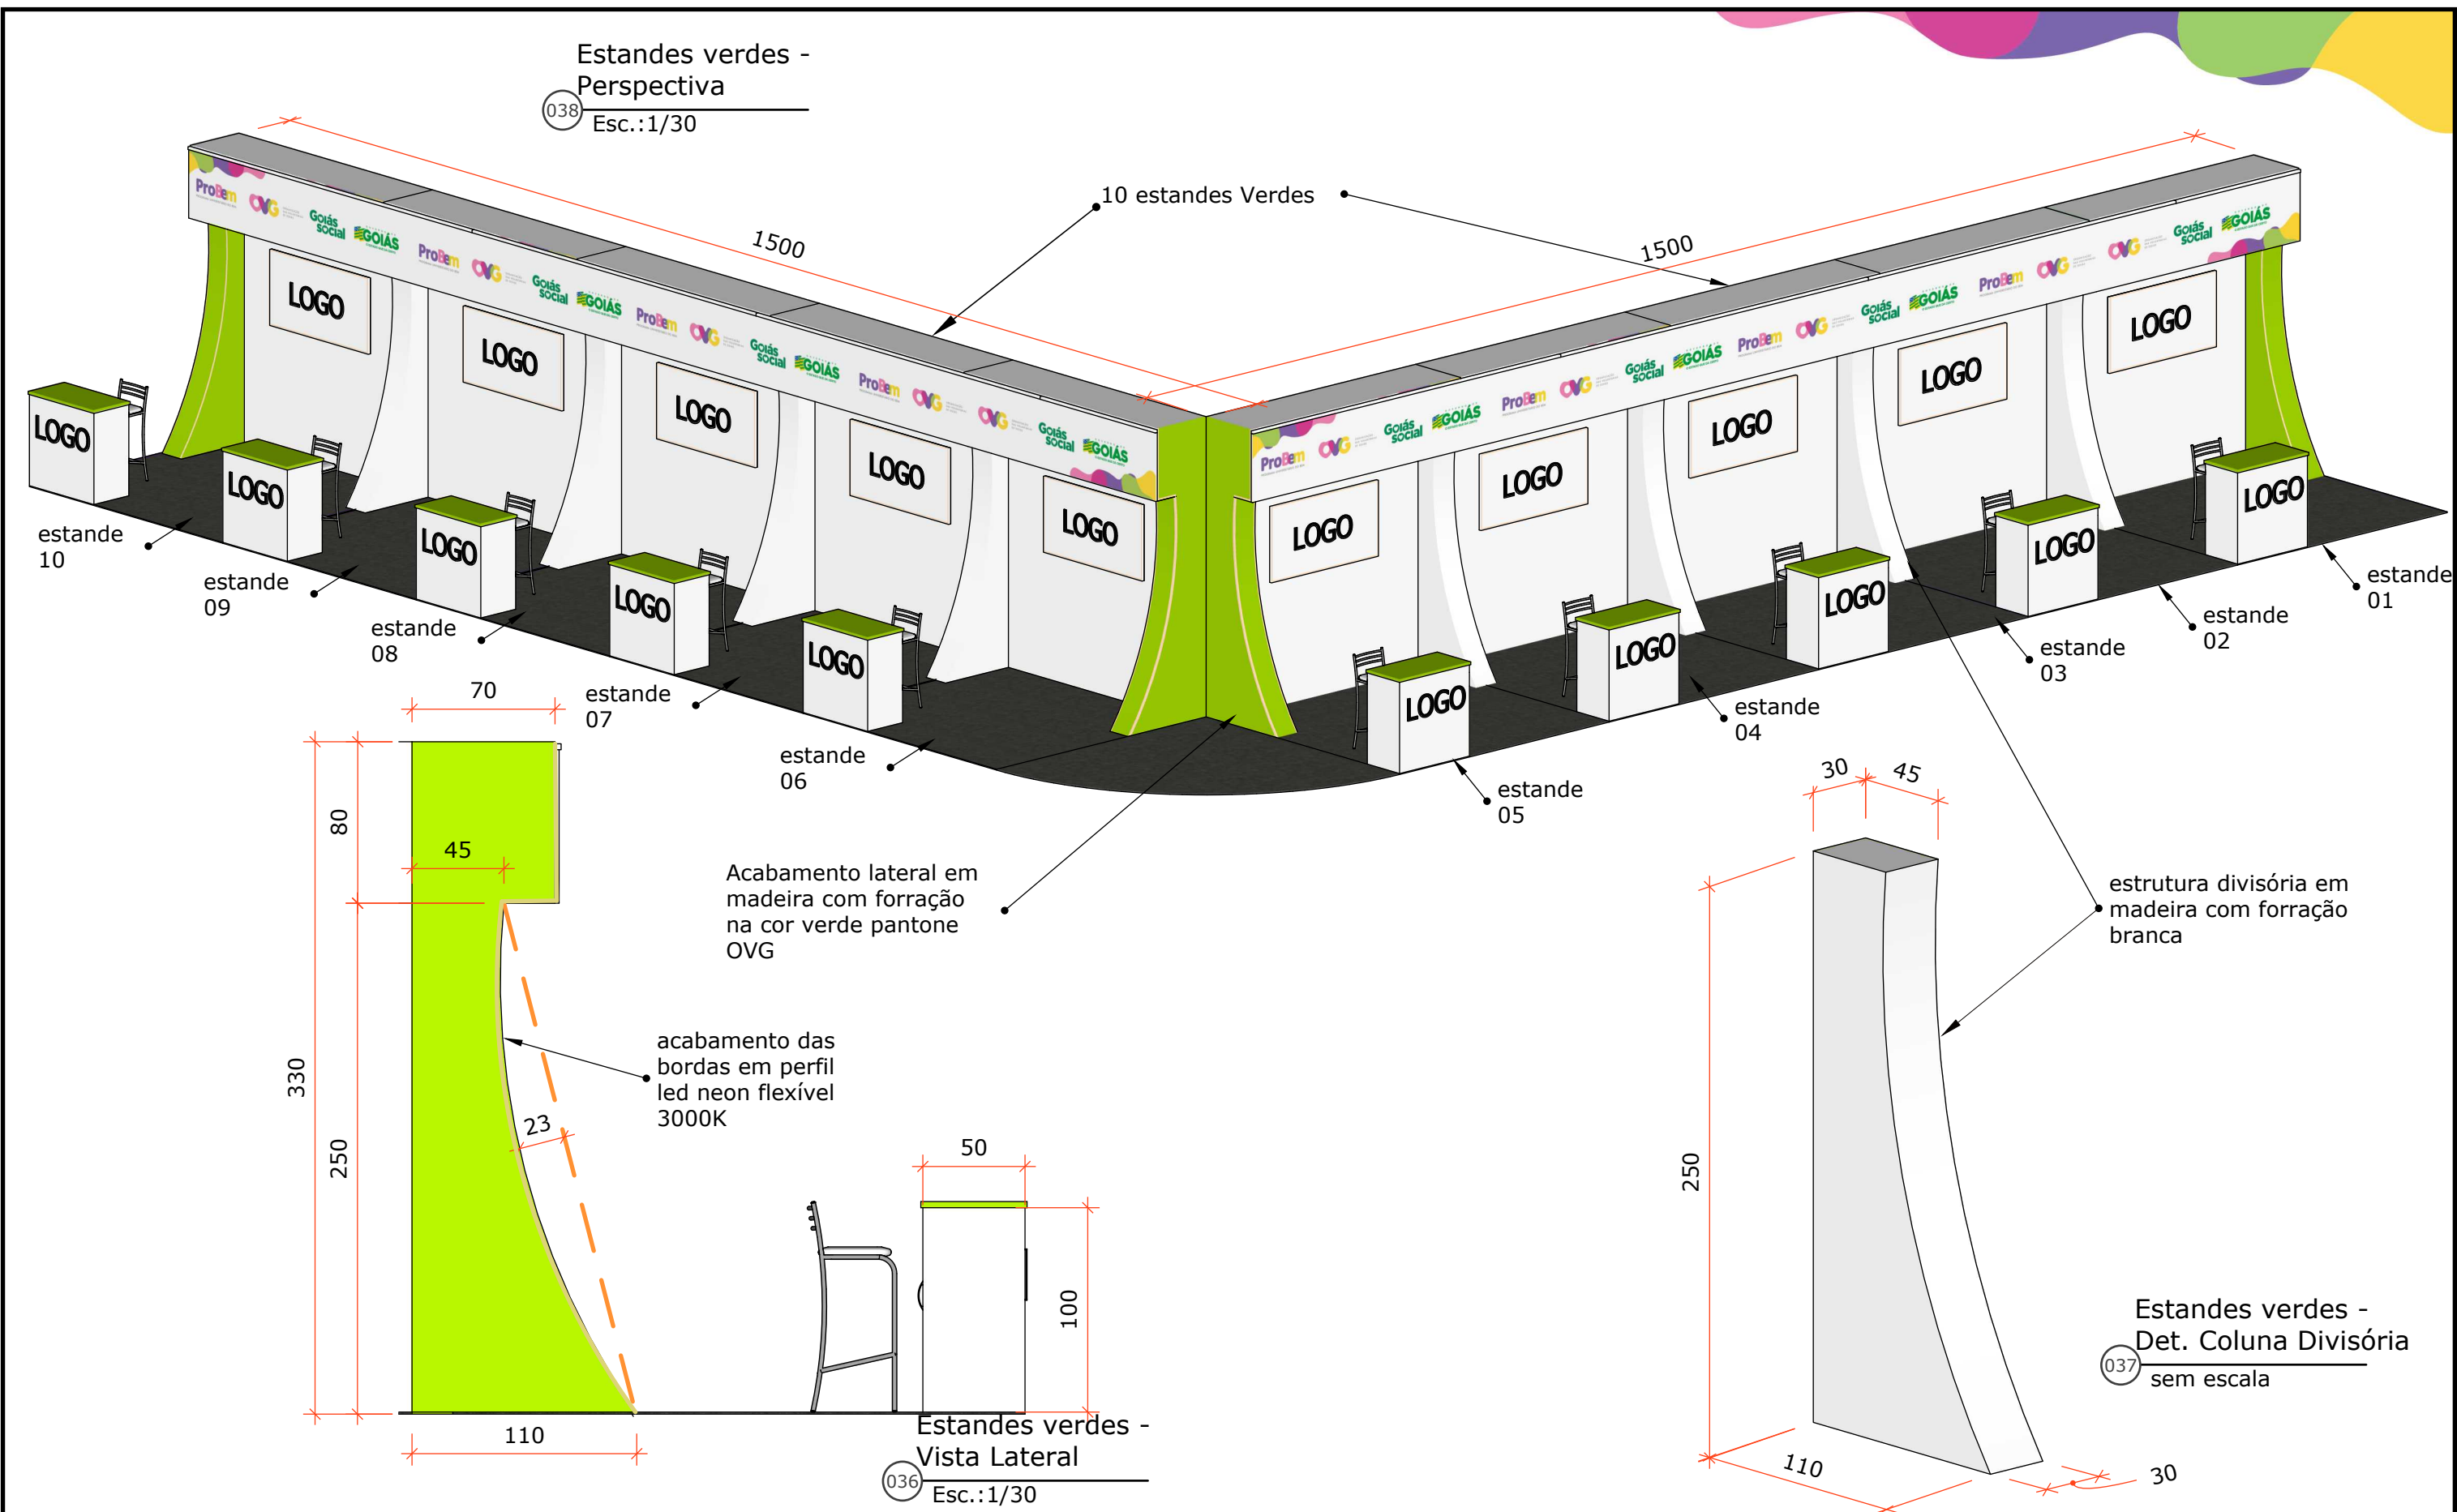


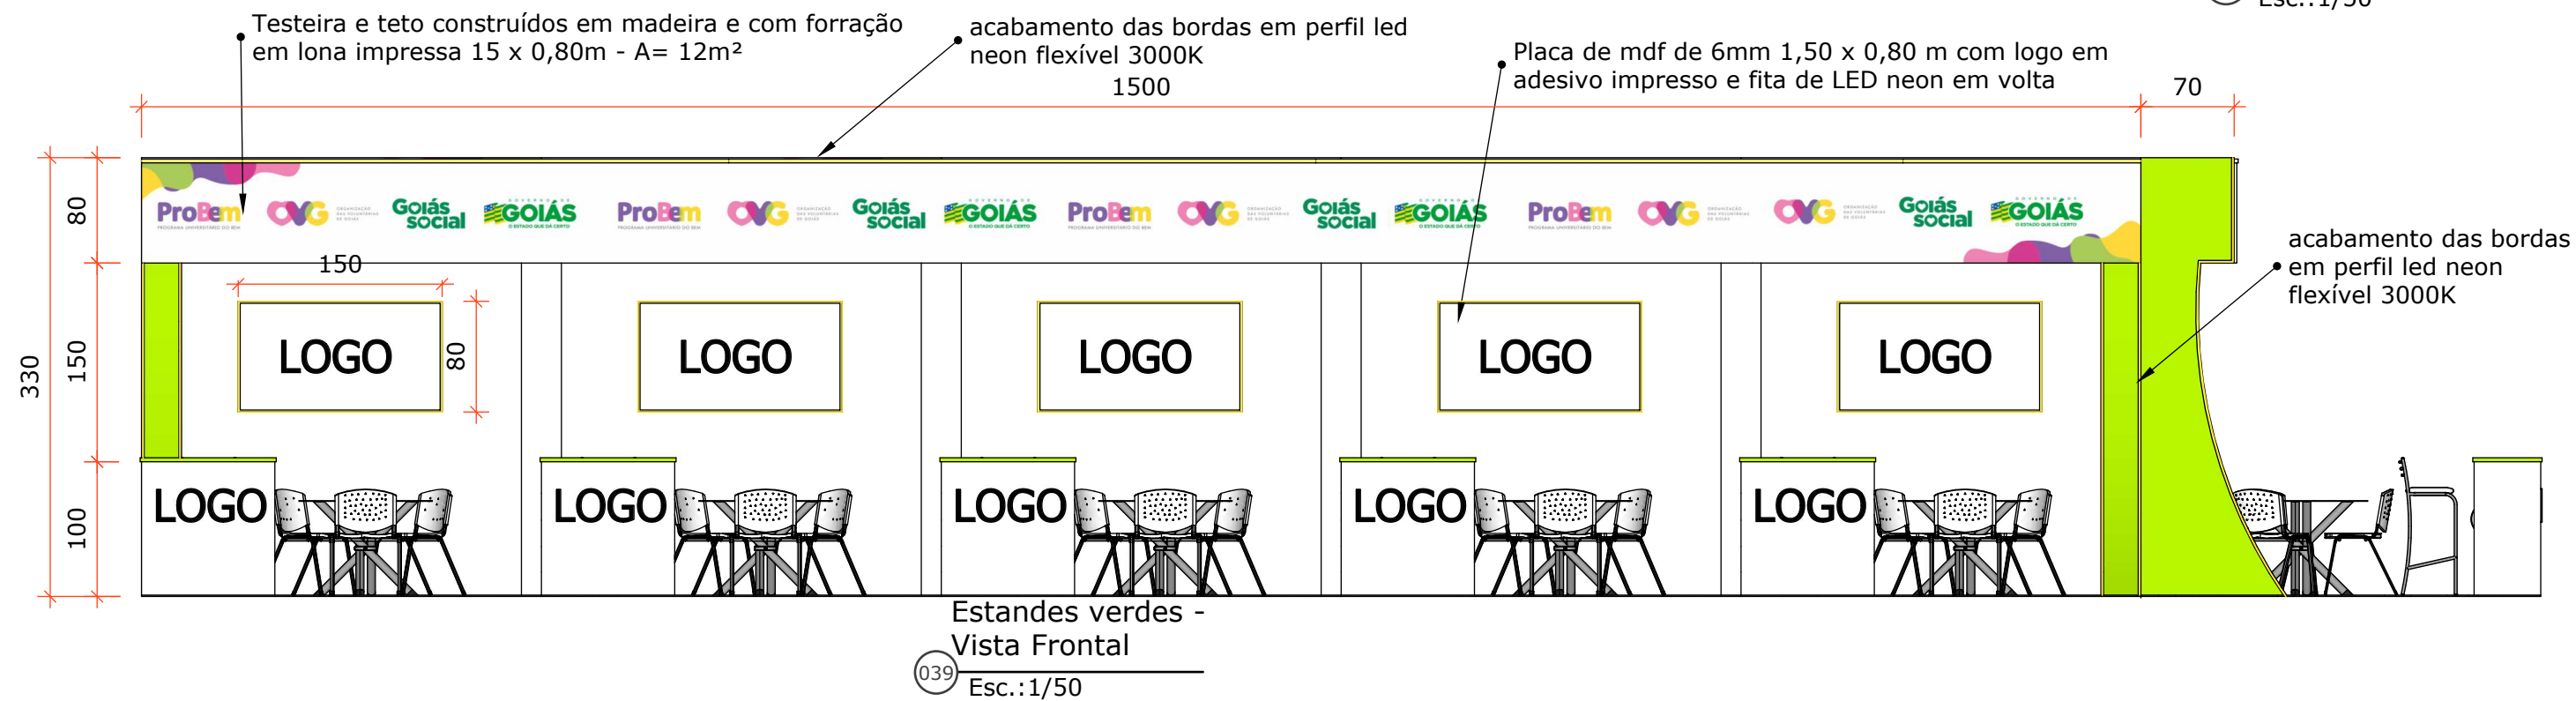
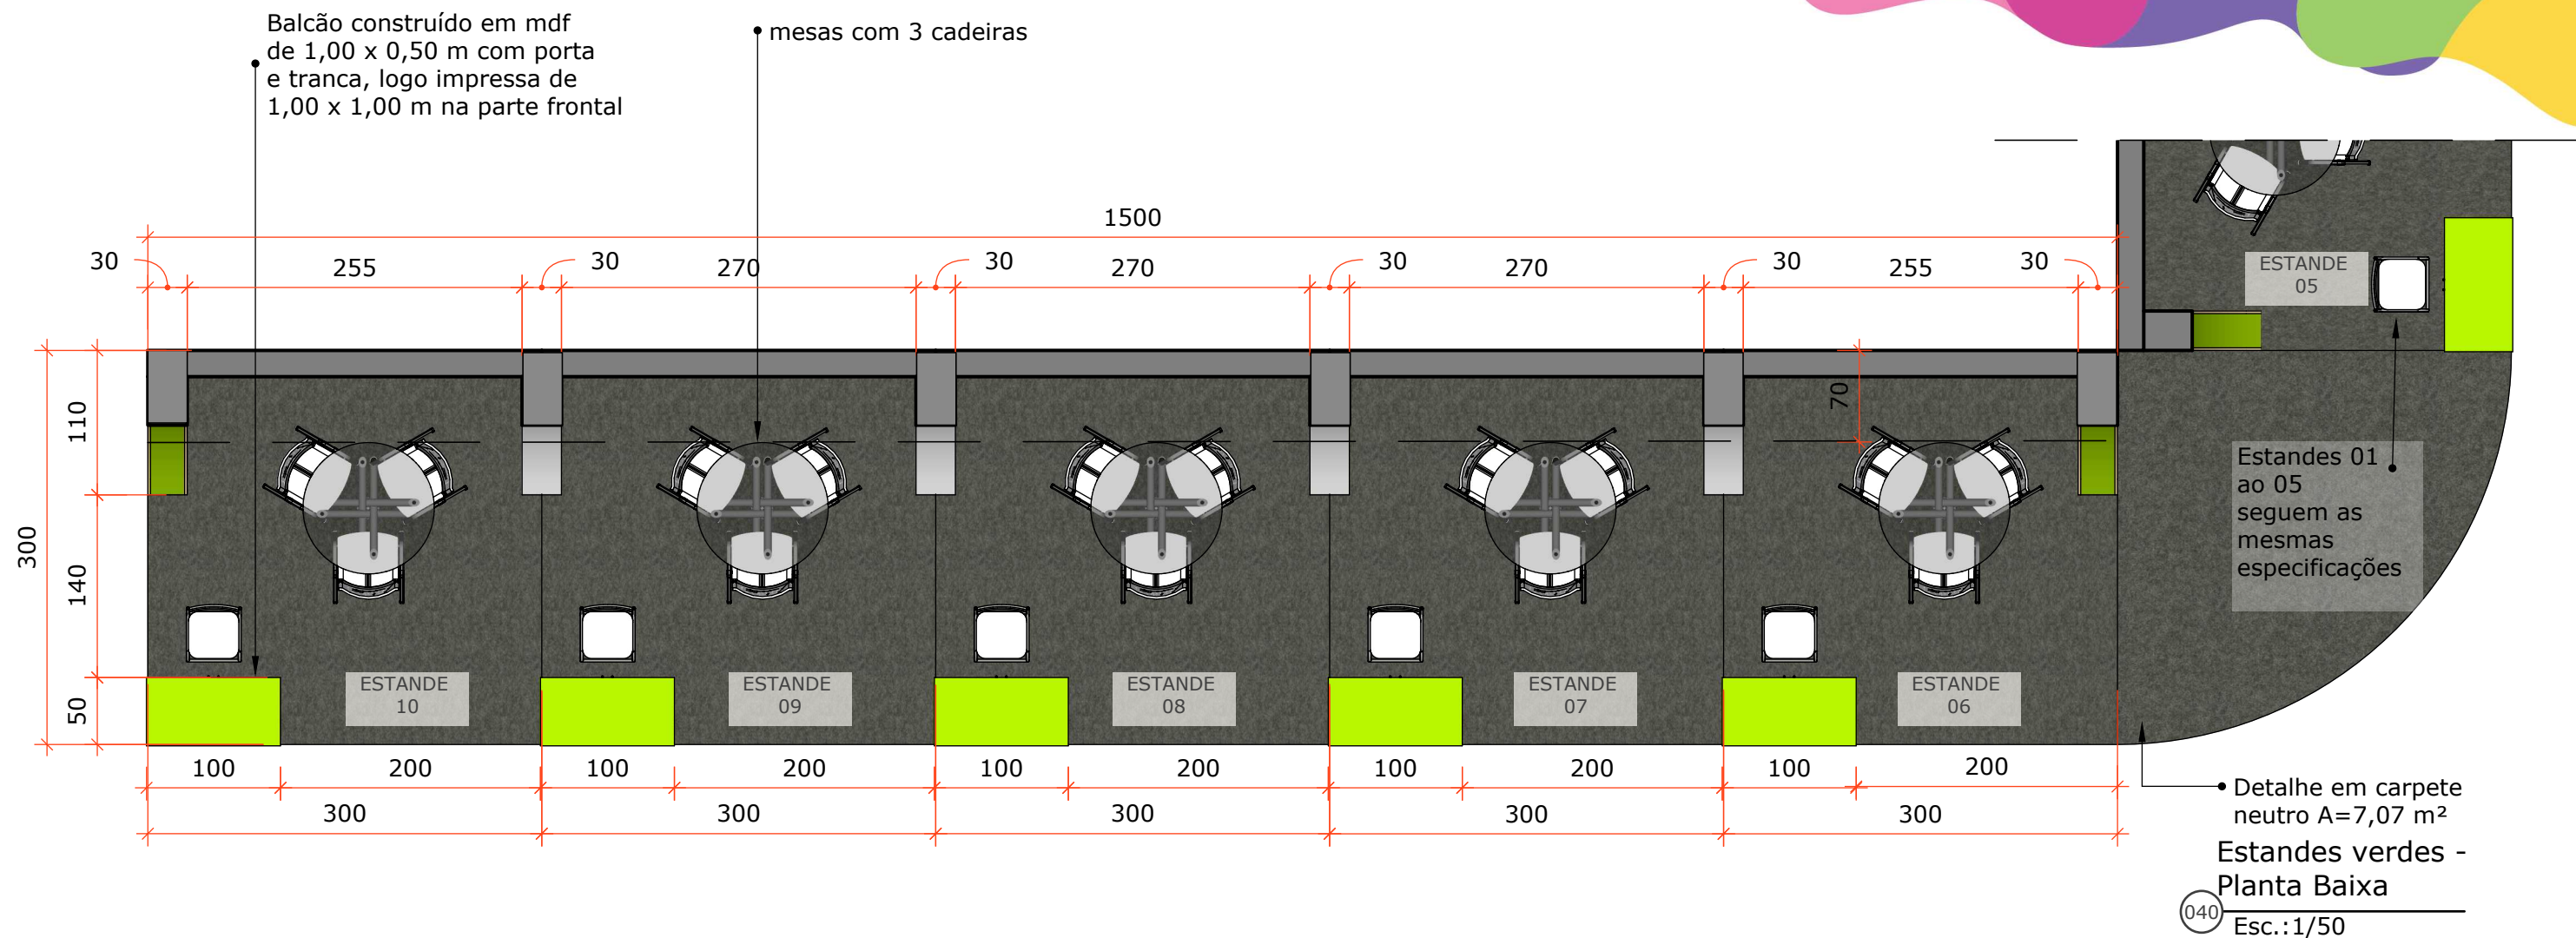





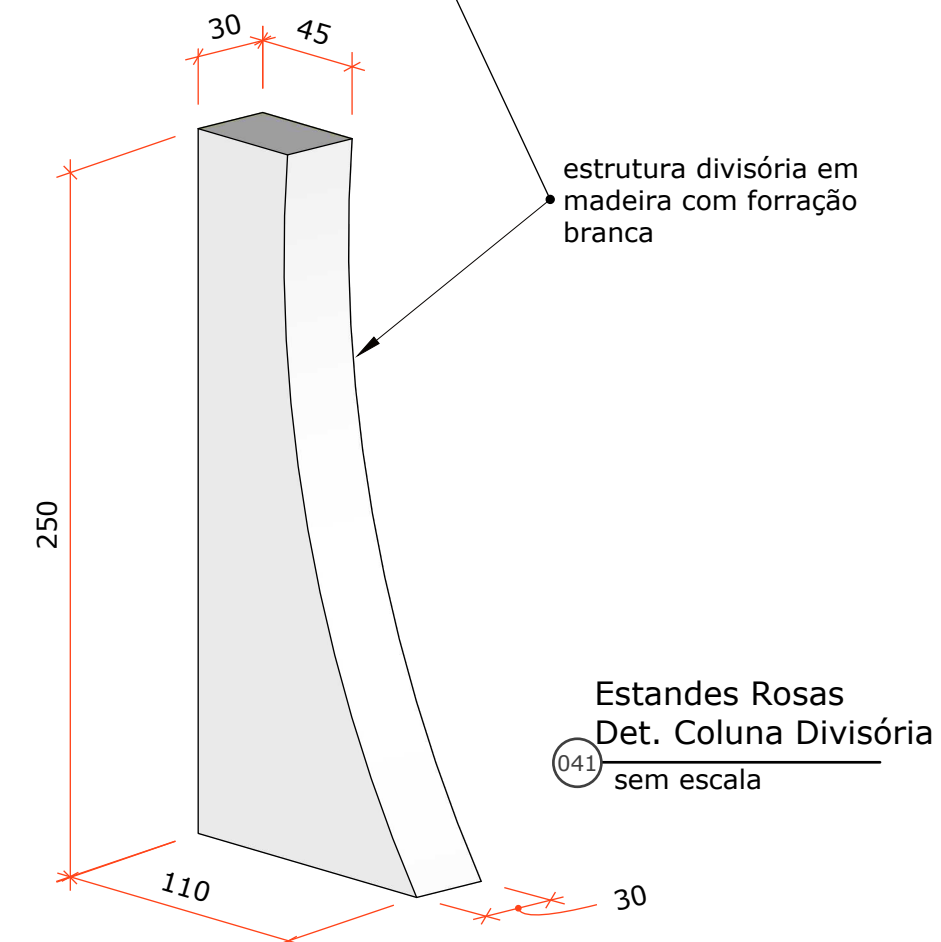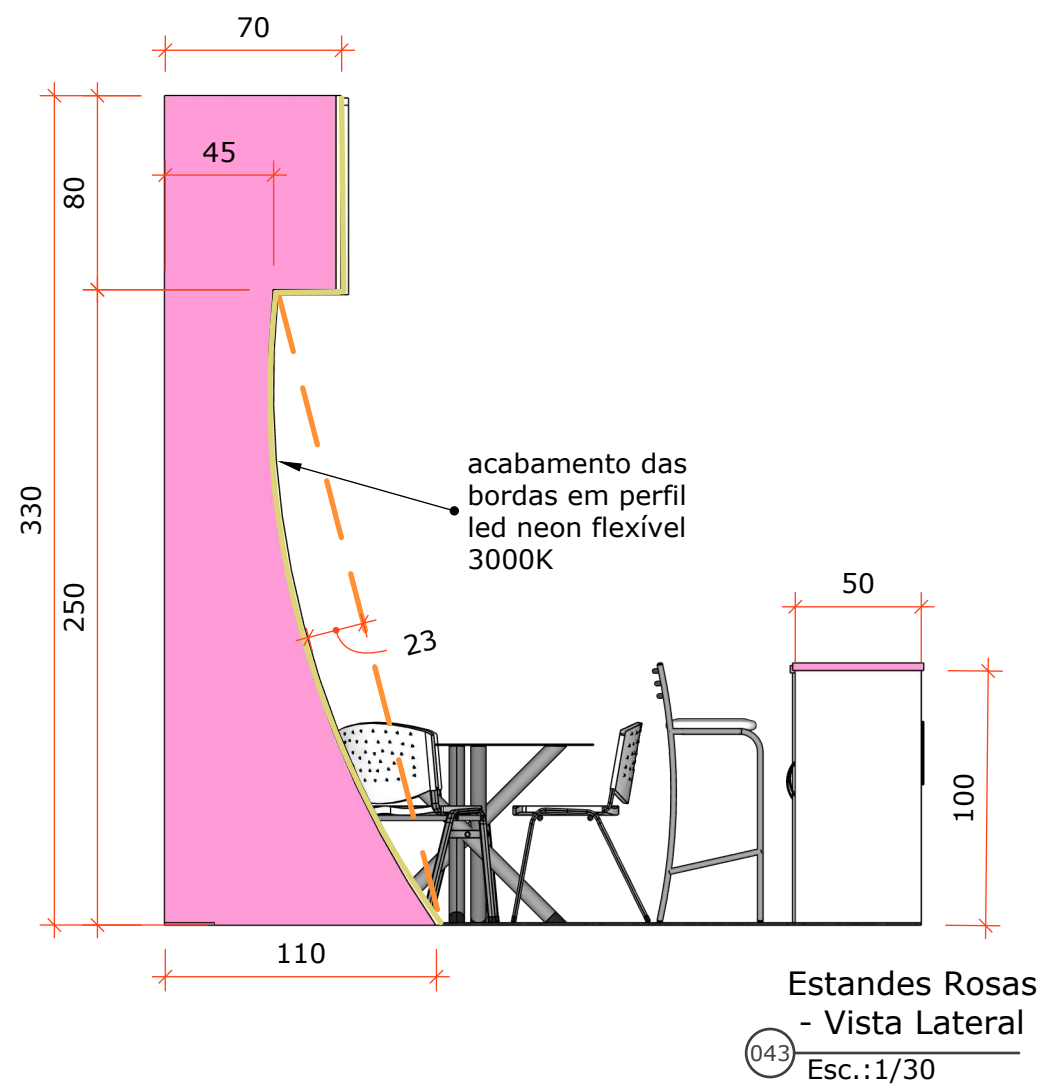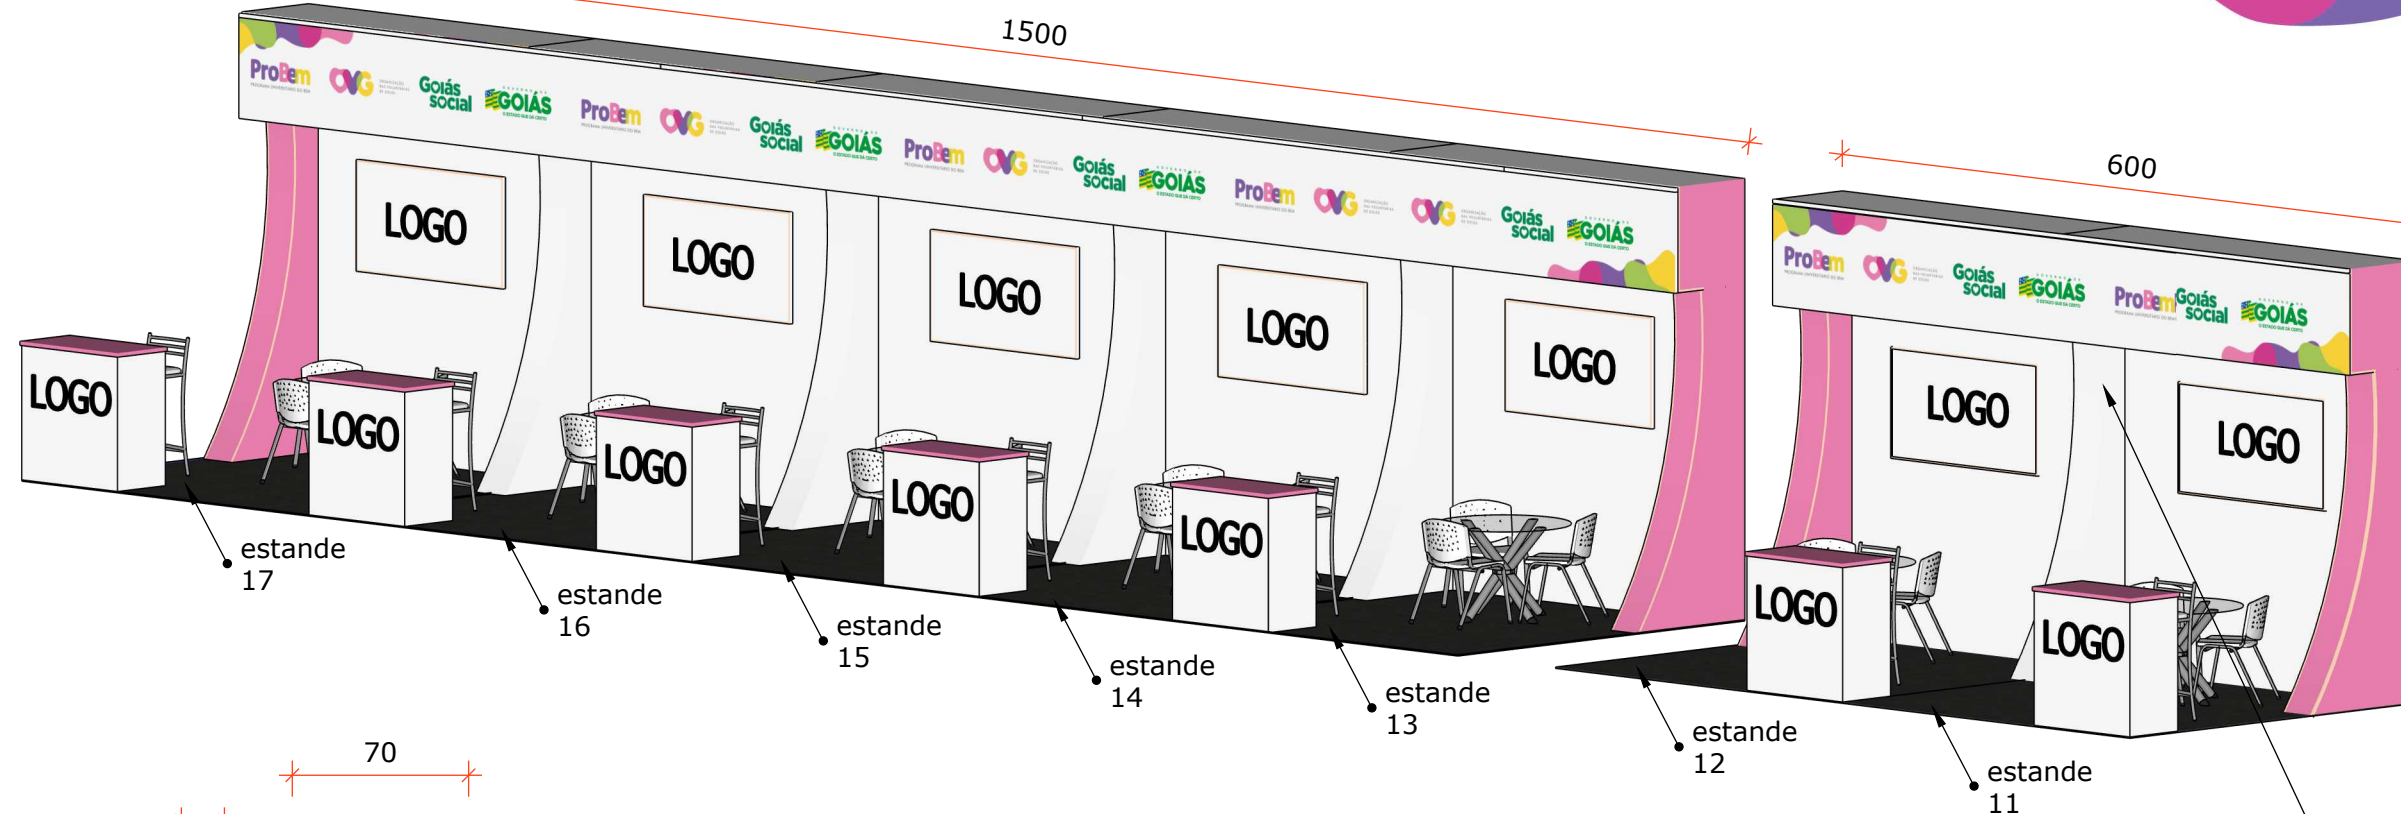

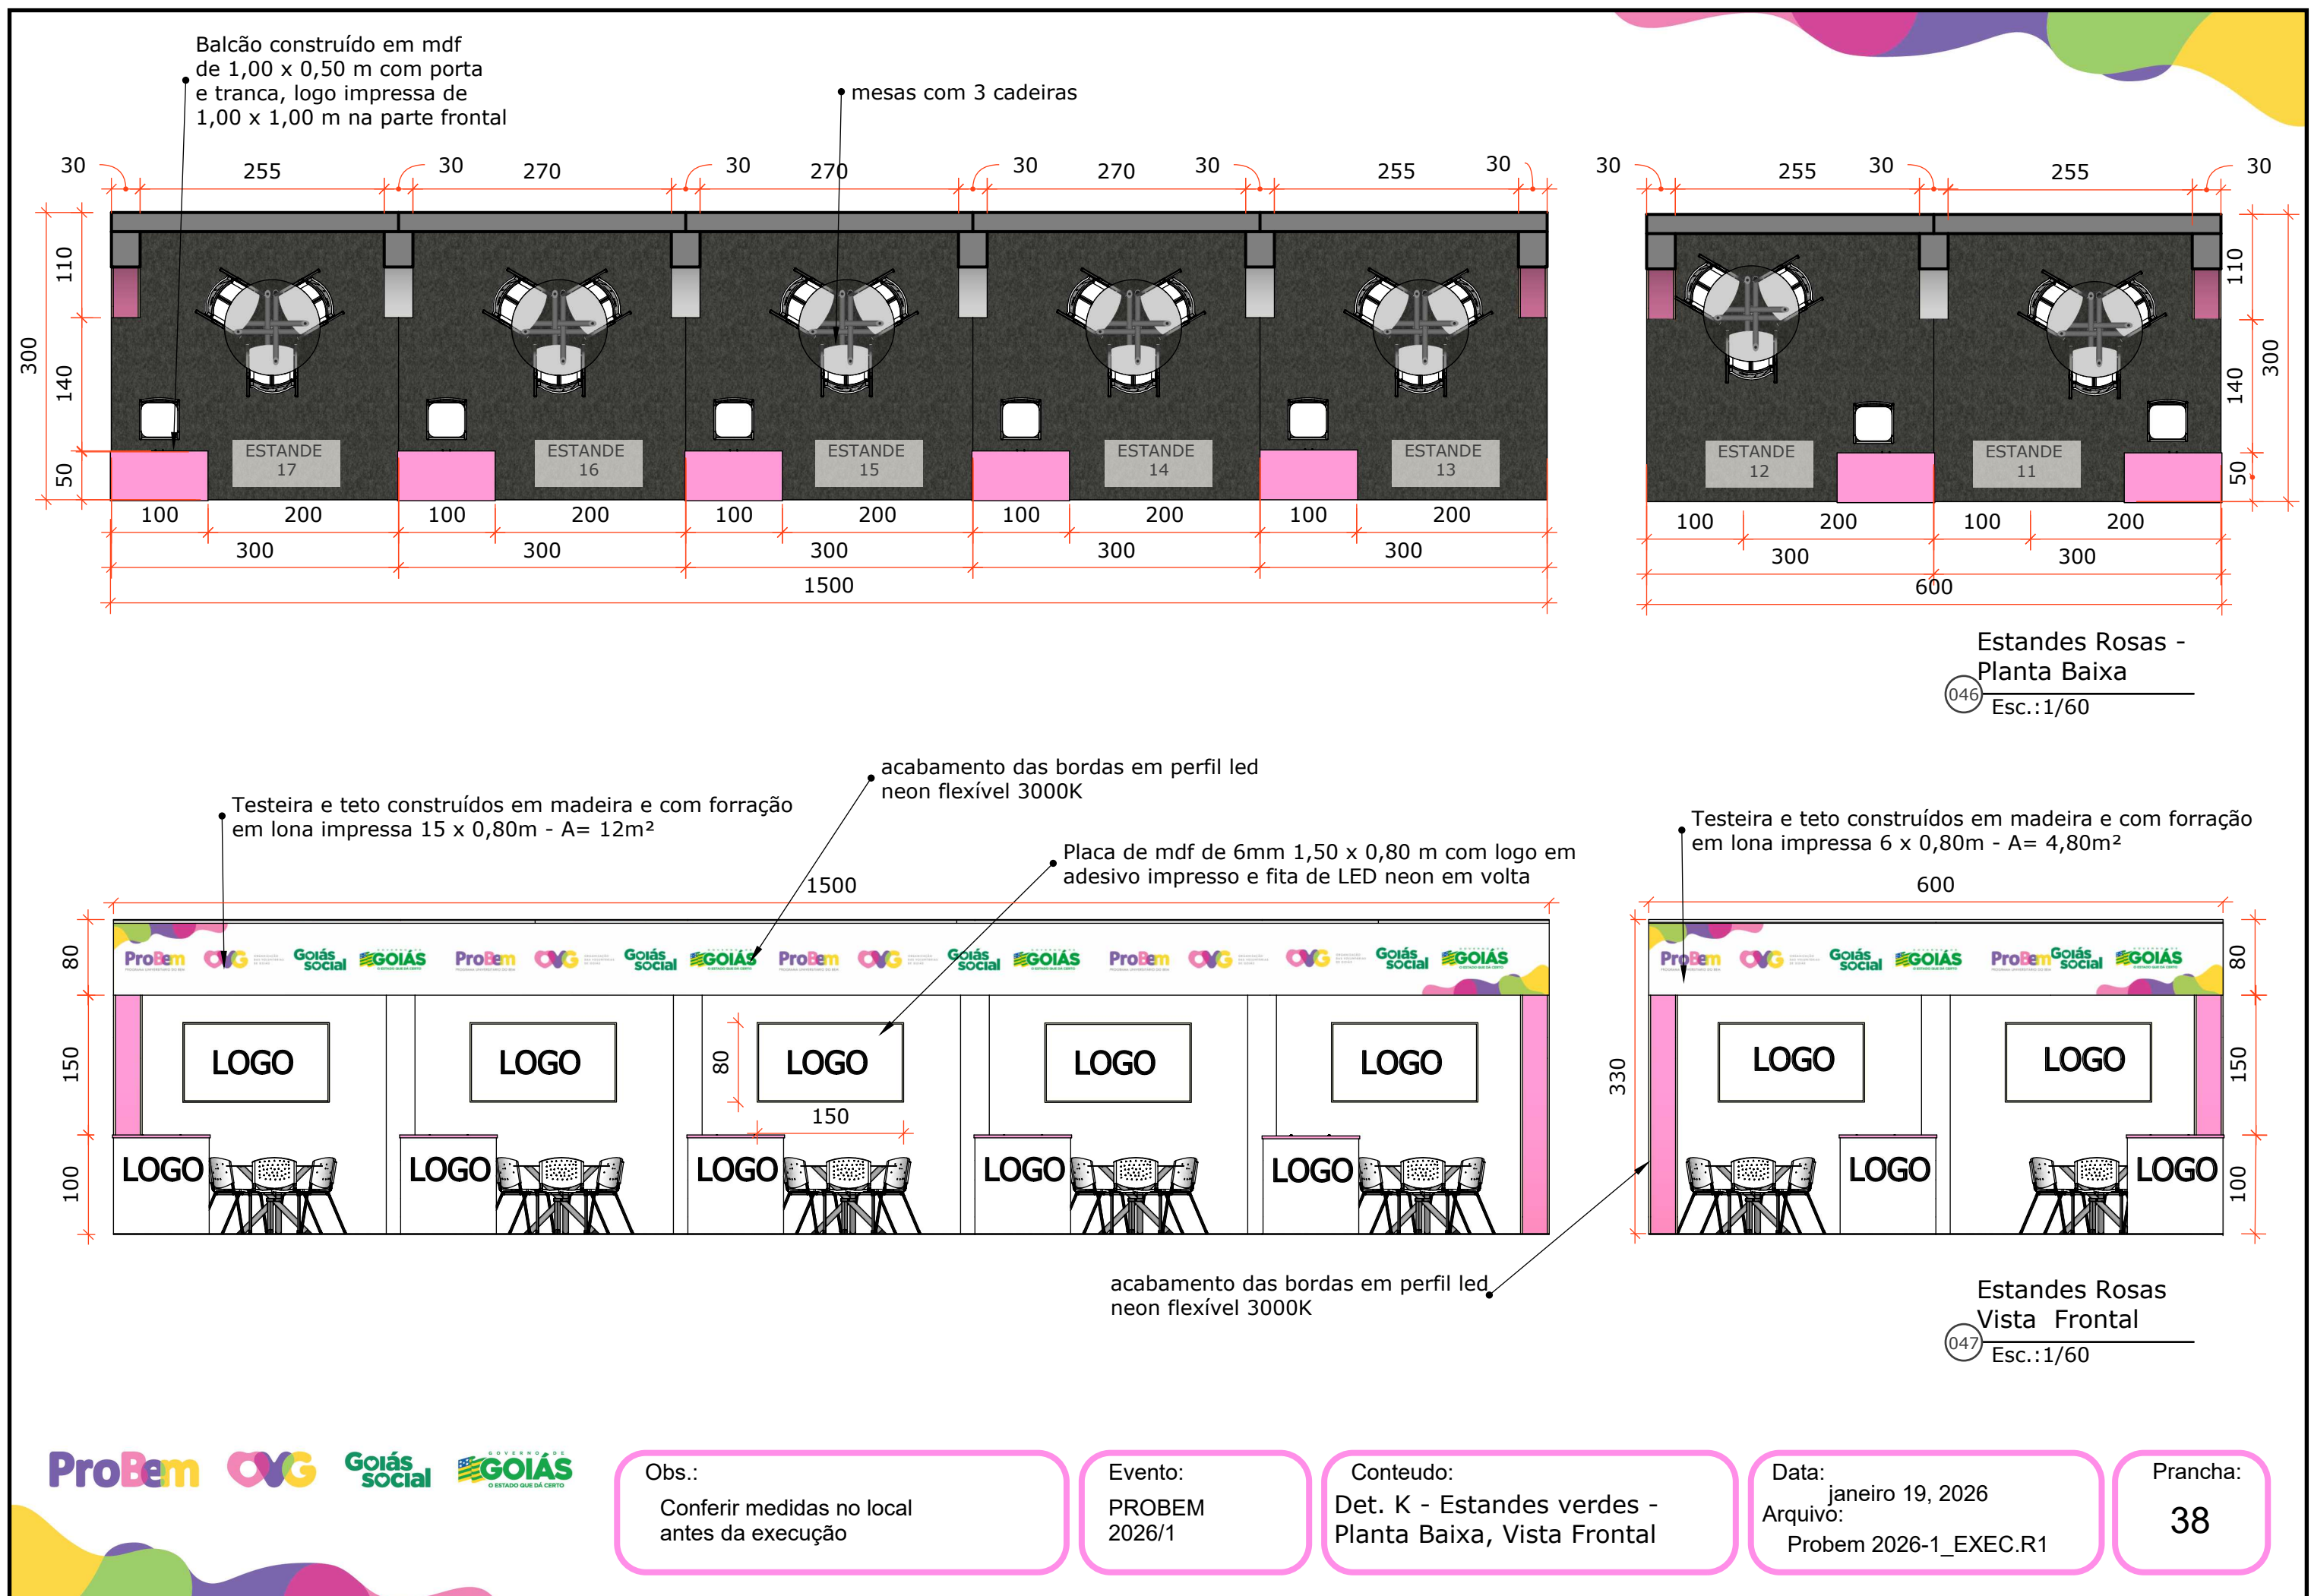



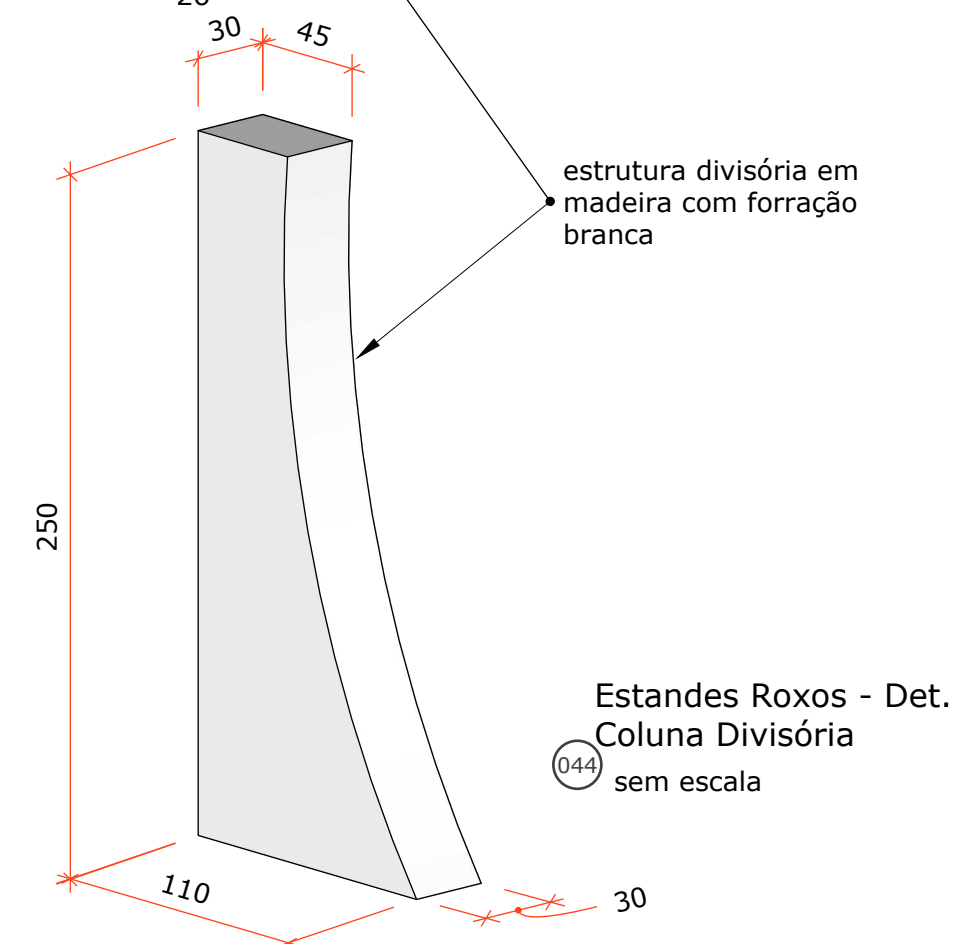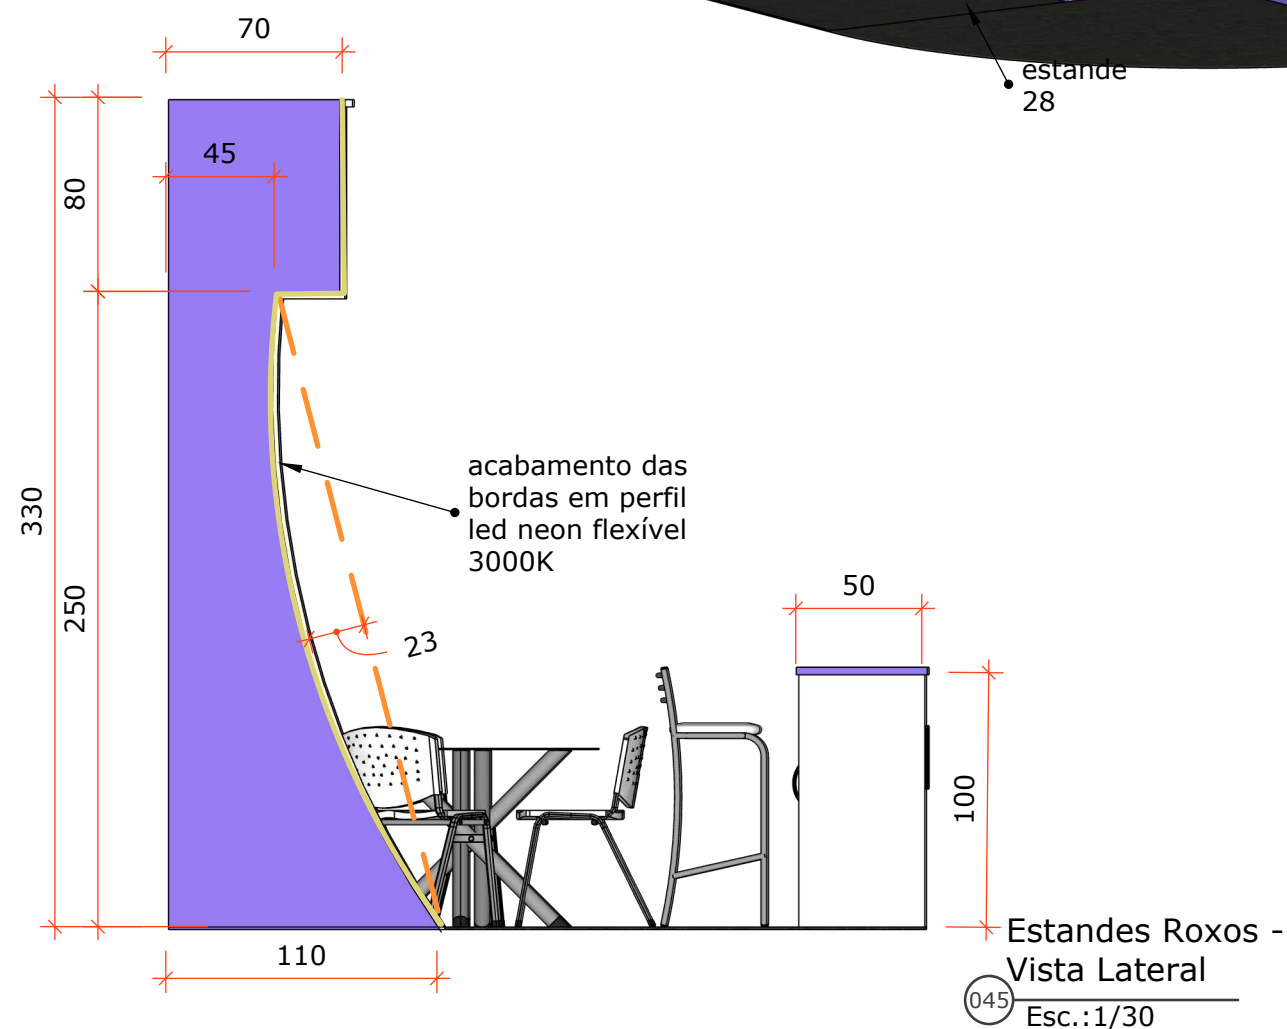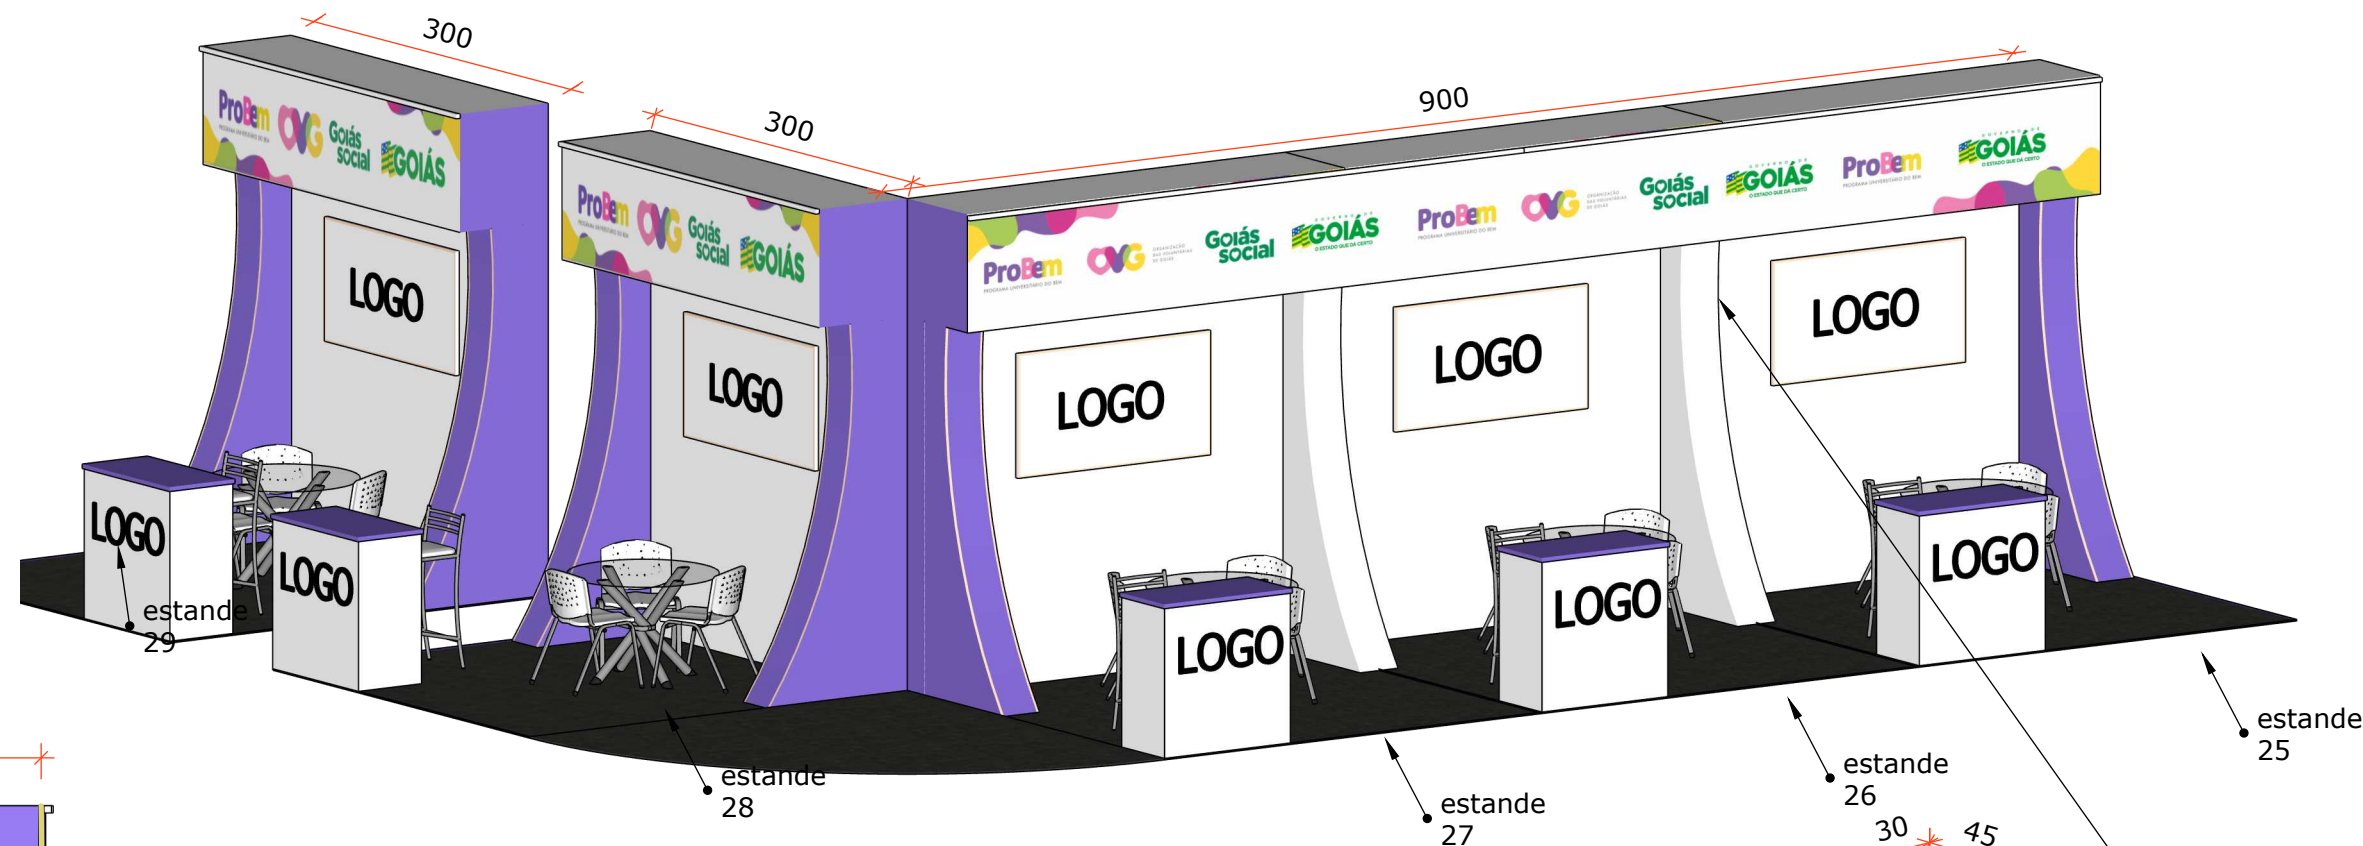


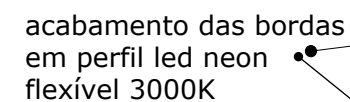


049 Vista Fro
Esc.:1/60




050 Esc.:1/60


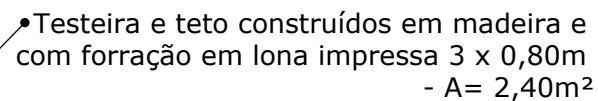


- acabamento das bordas em perfil led neon flexível 3000K

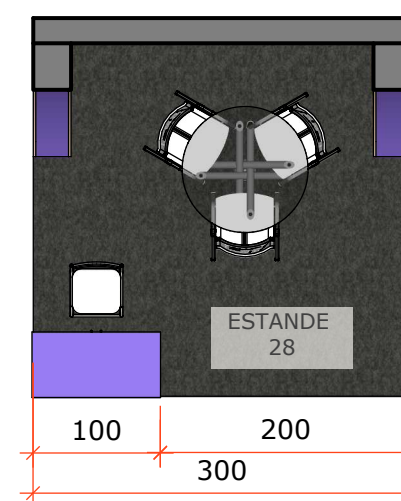


048 Esc.: 1/60

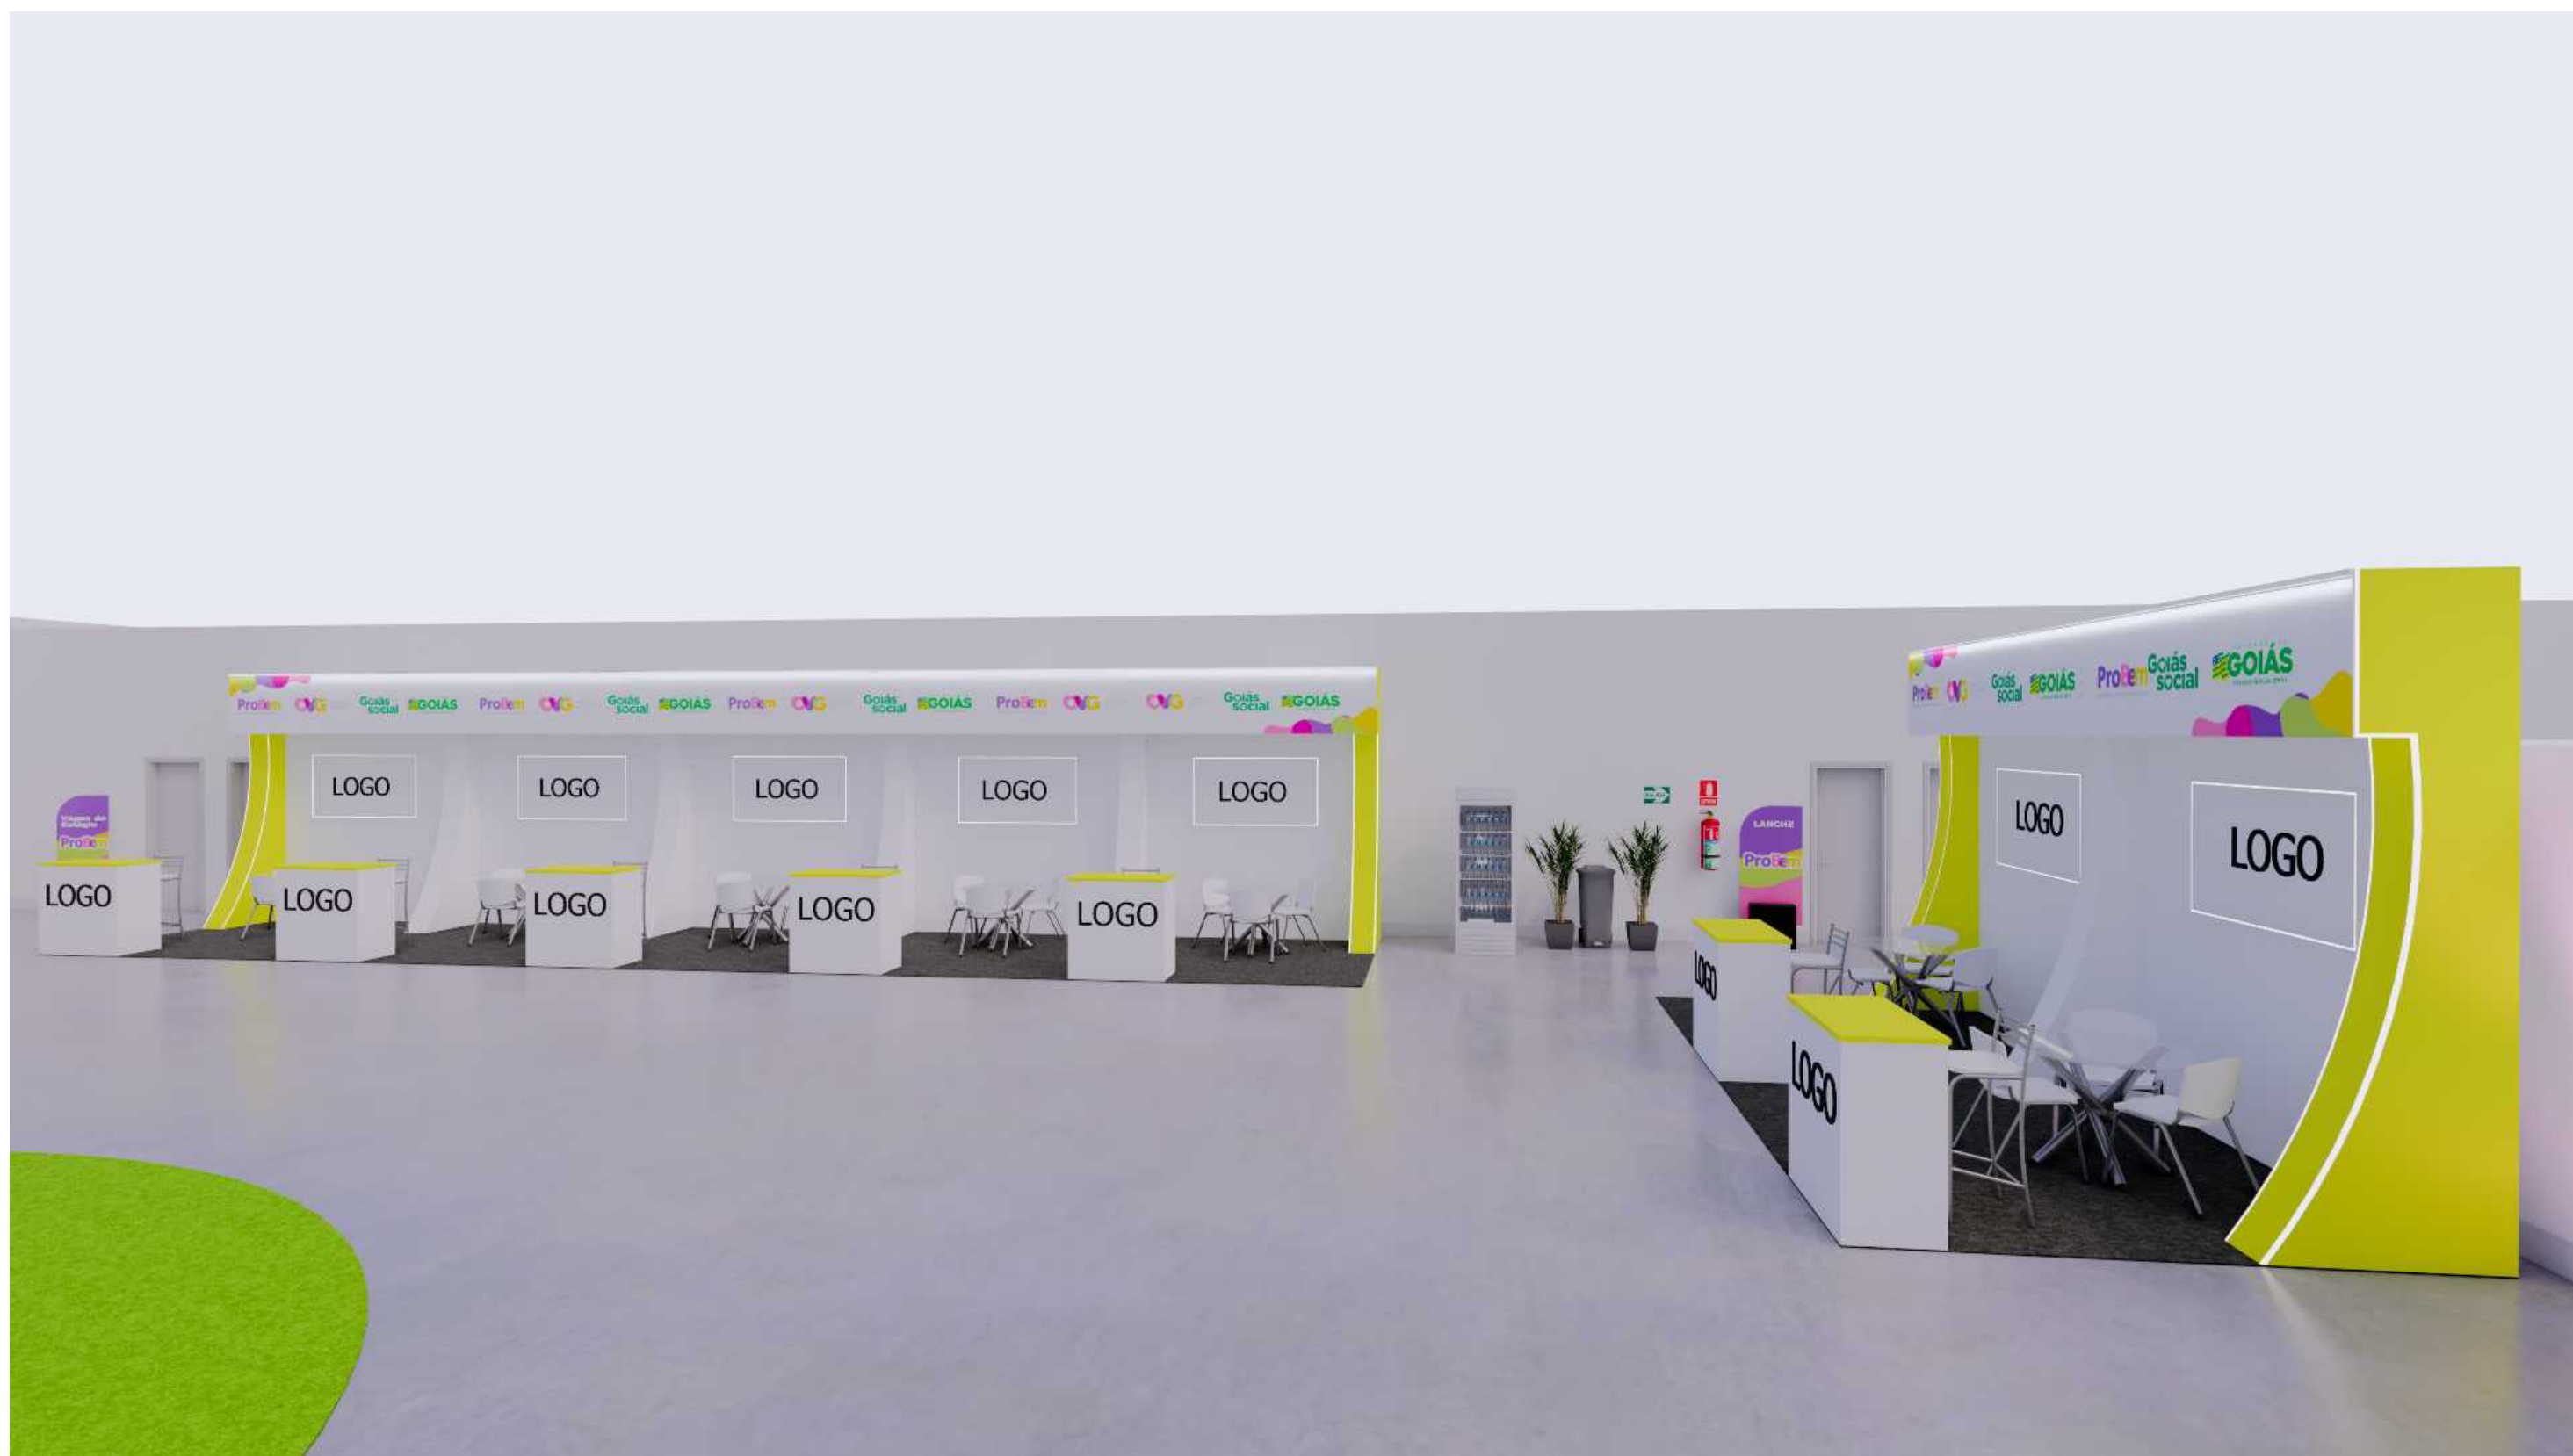


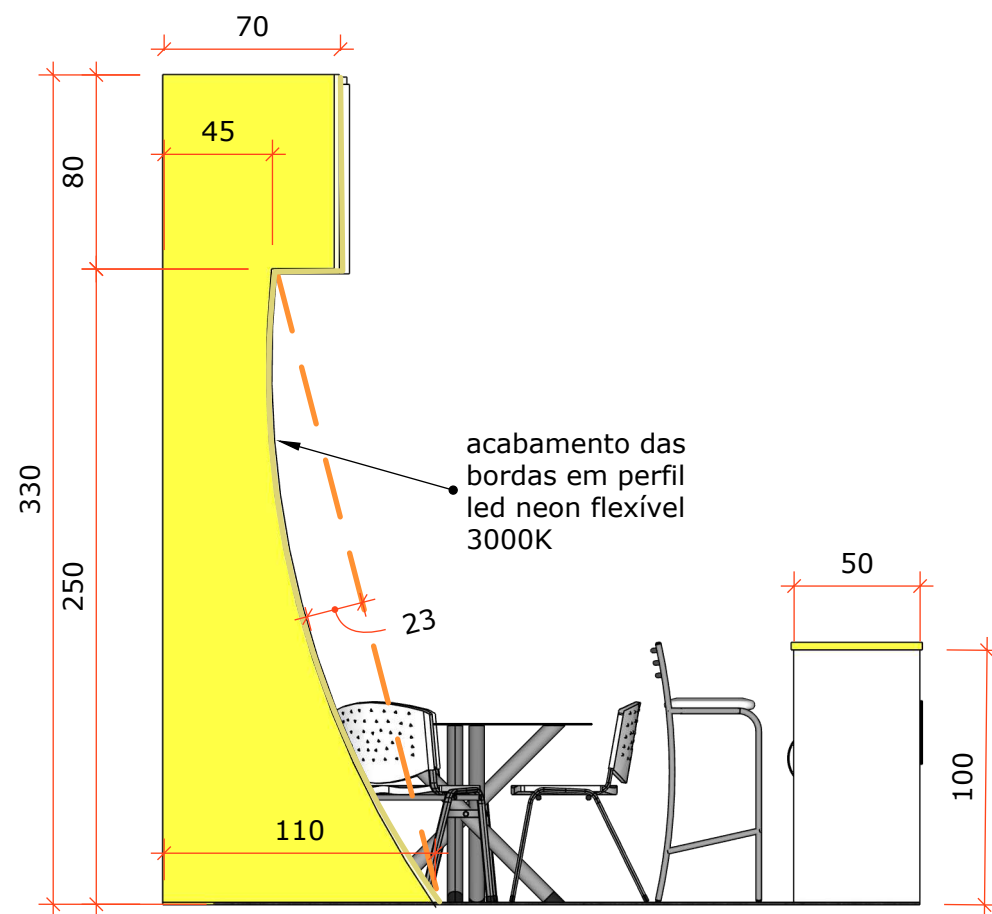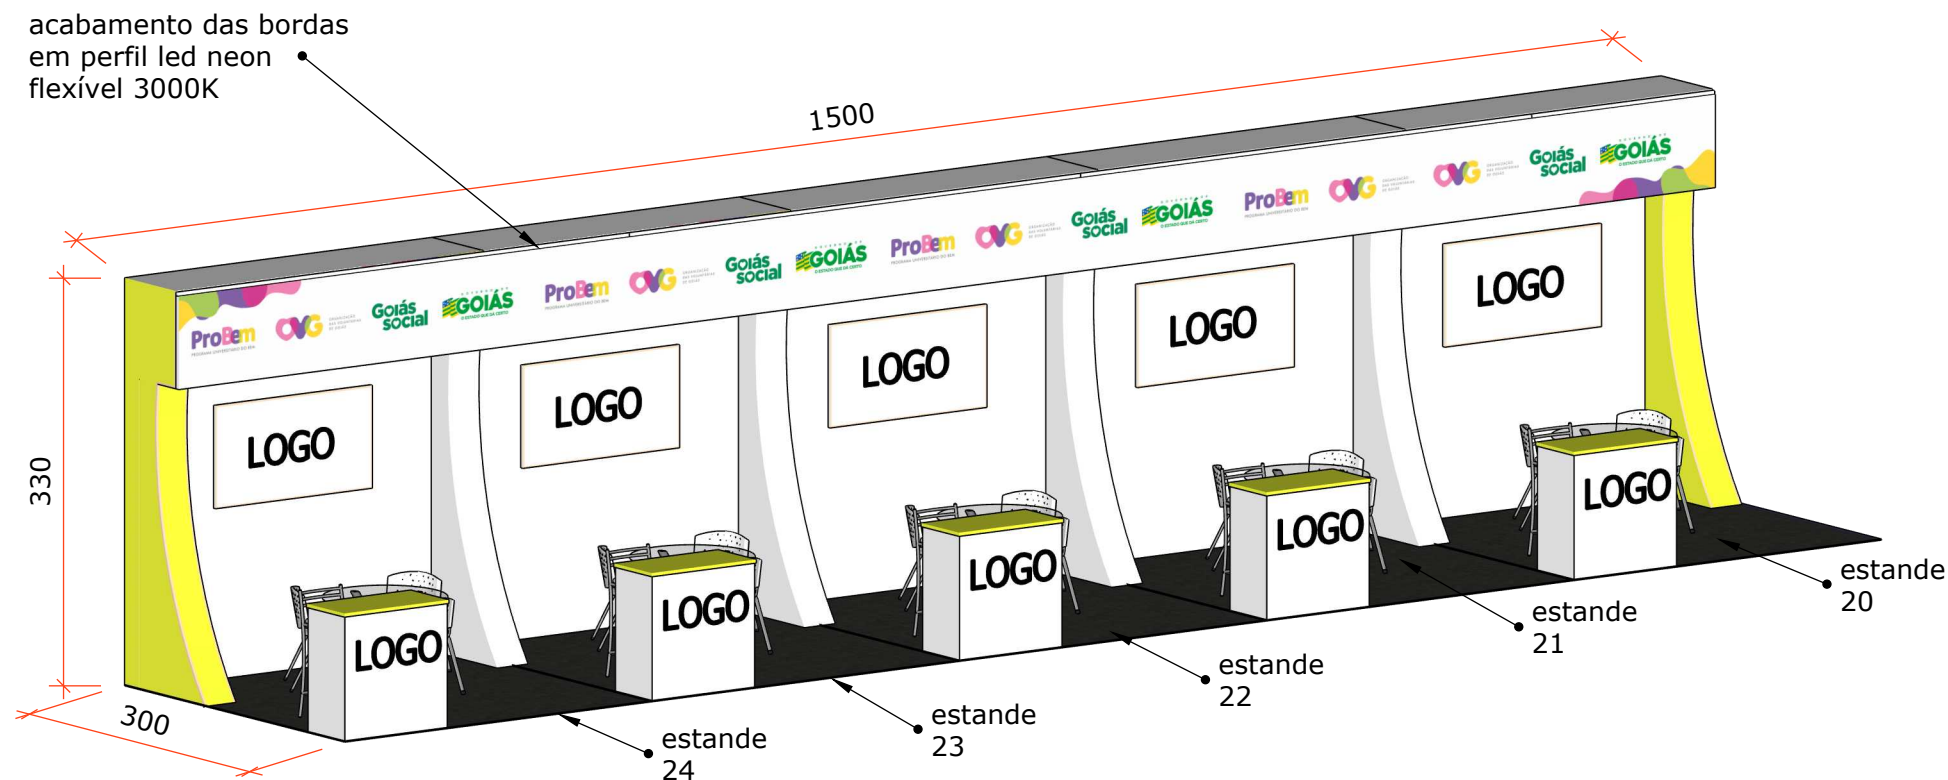


Estandes Amarelos -
Vista Lateral
(052) Esc.: 1/30

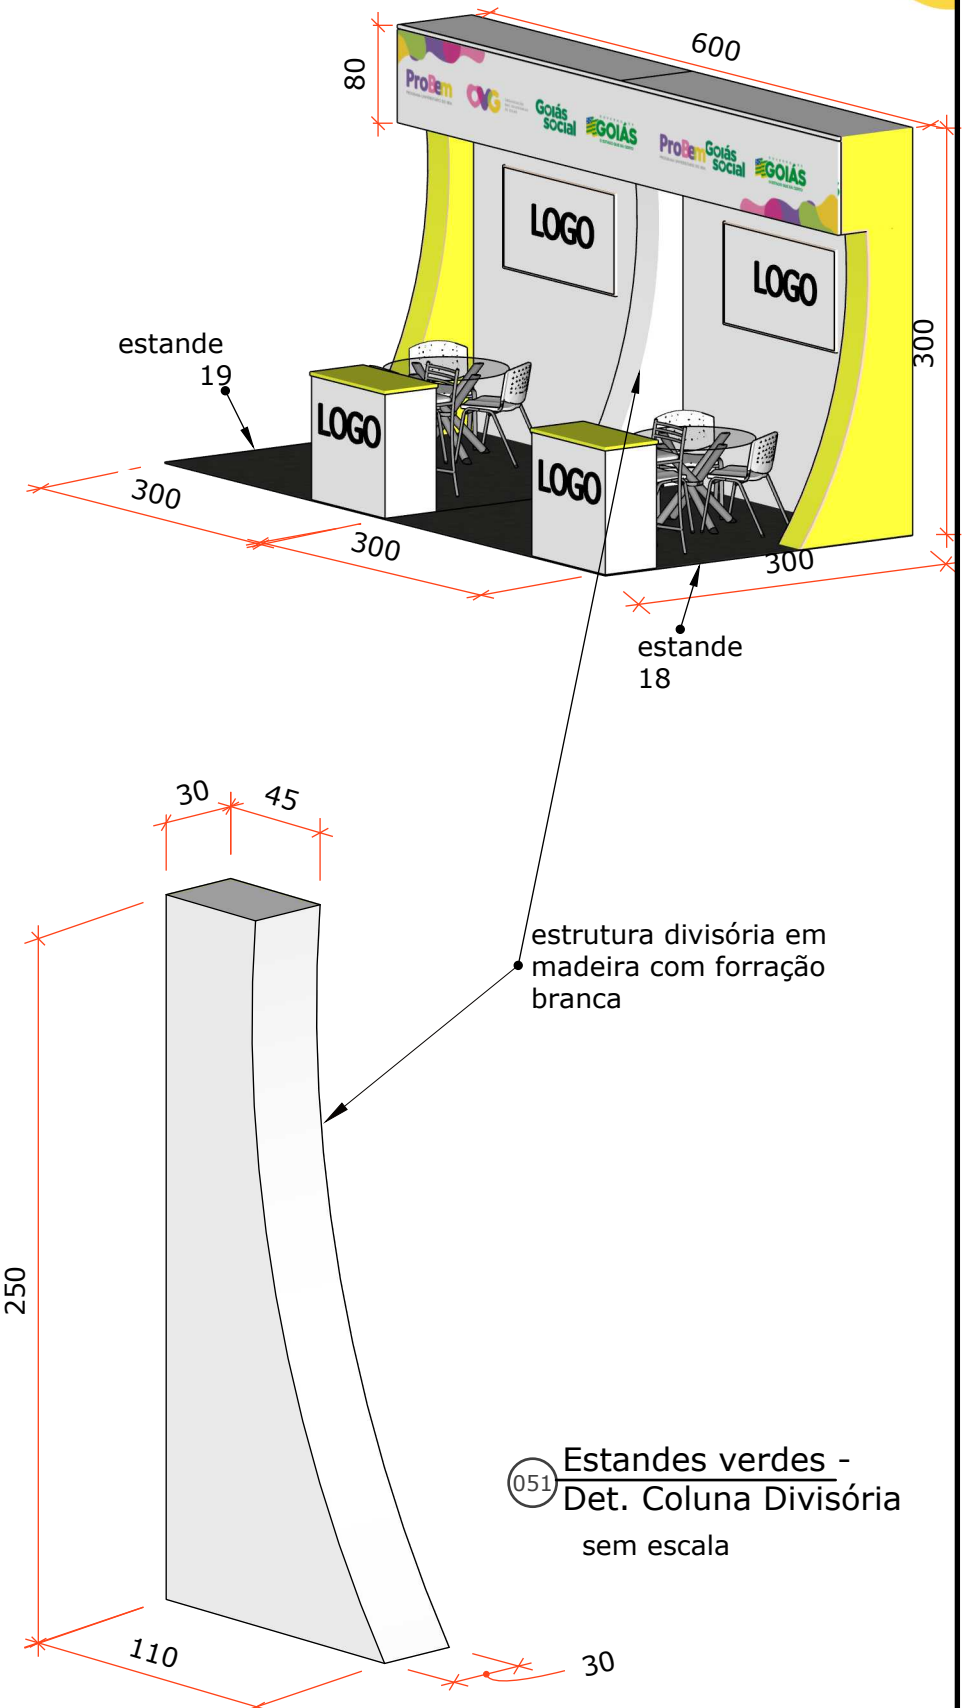


(051) Estandes verdes -
Det. Coluna Divisória
sem escala

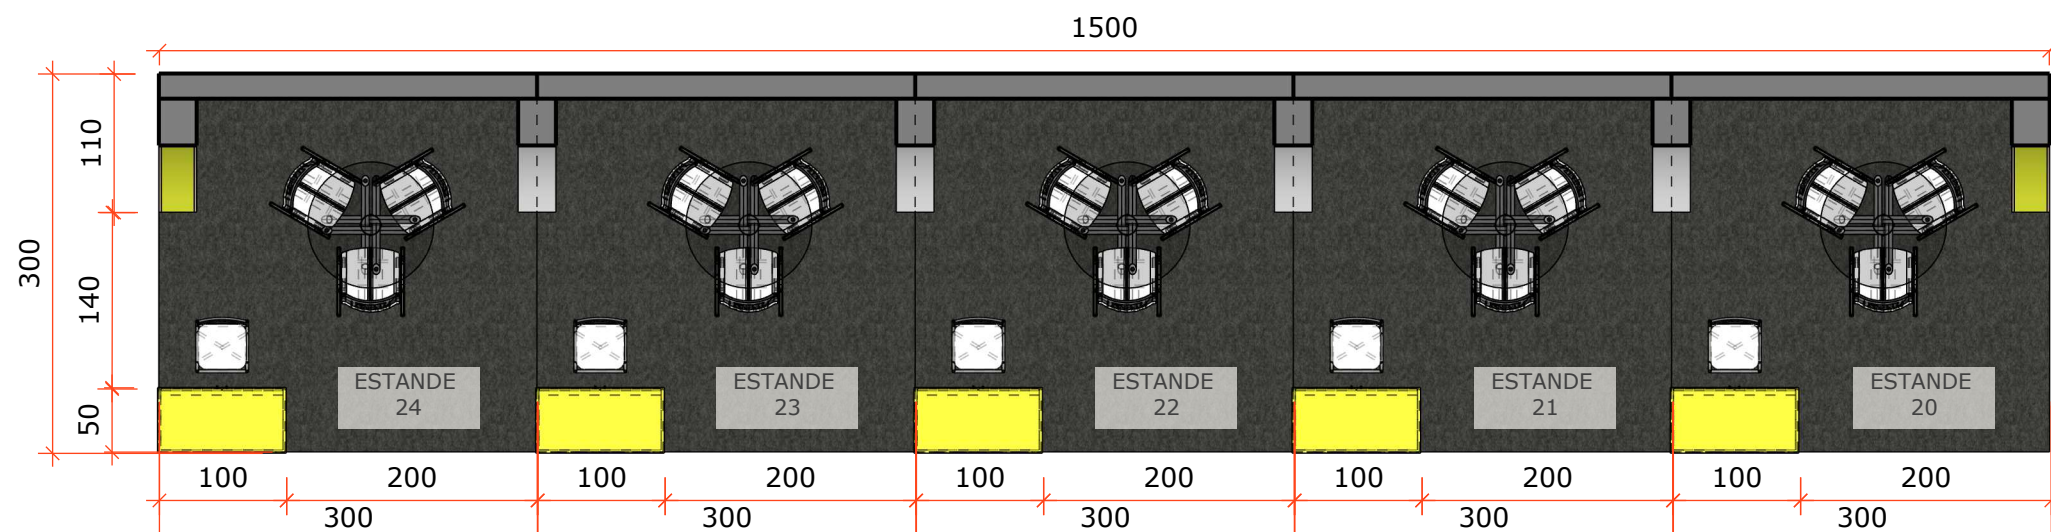

Estandes Amarelos -
Planta Baixa
Esc.:1/60

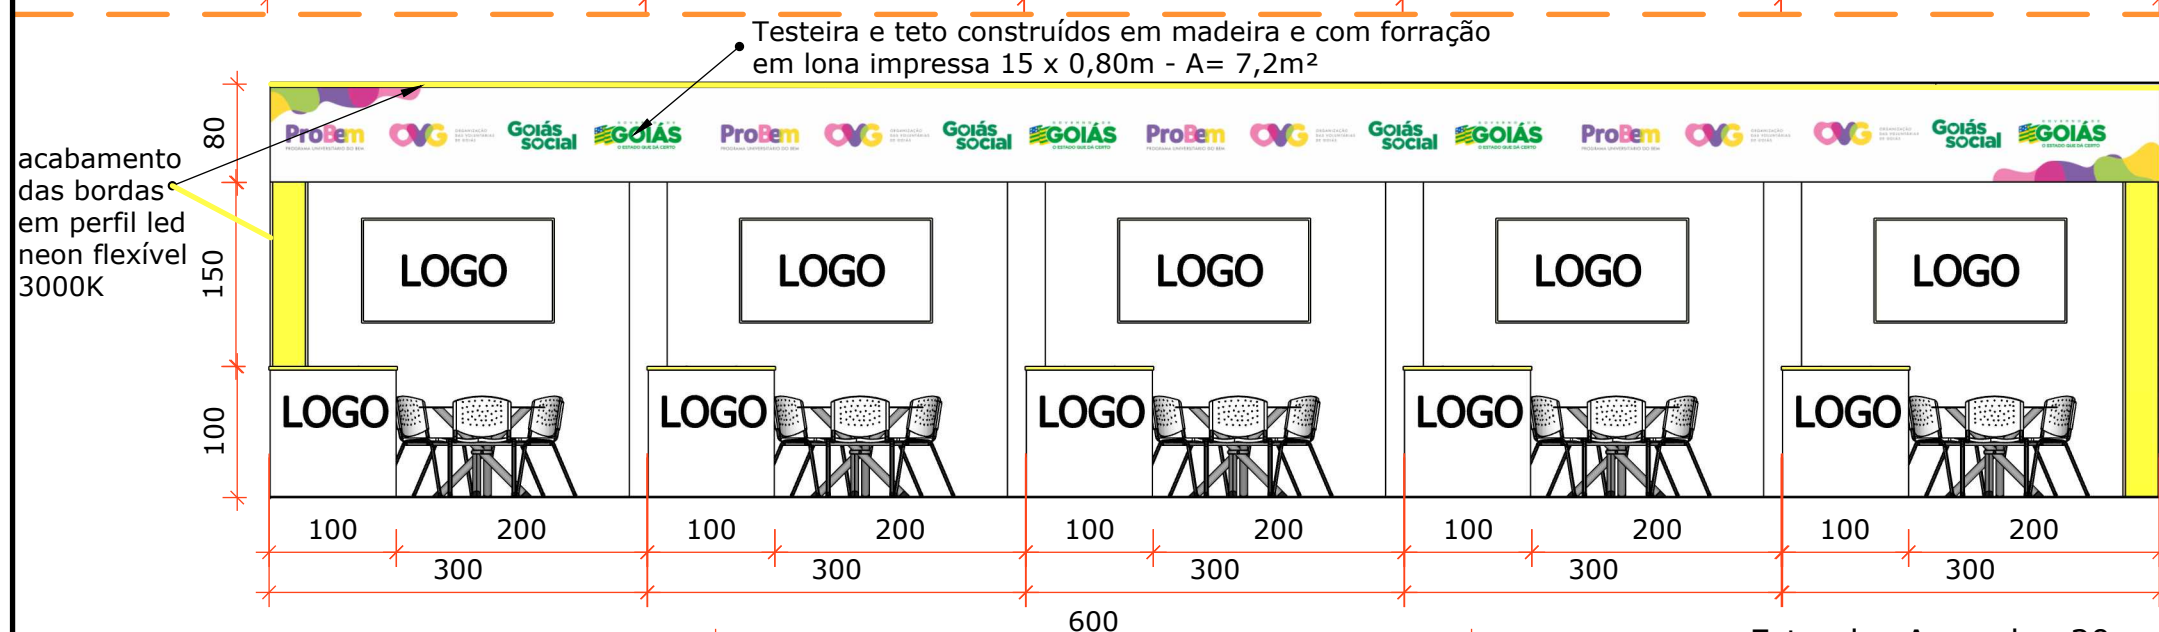

Estandes Amarelos:20 ao 24
Vista Frontal
Esc.:1/60

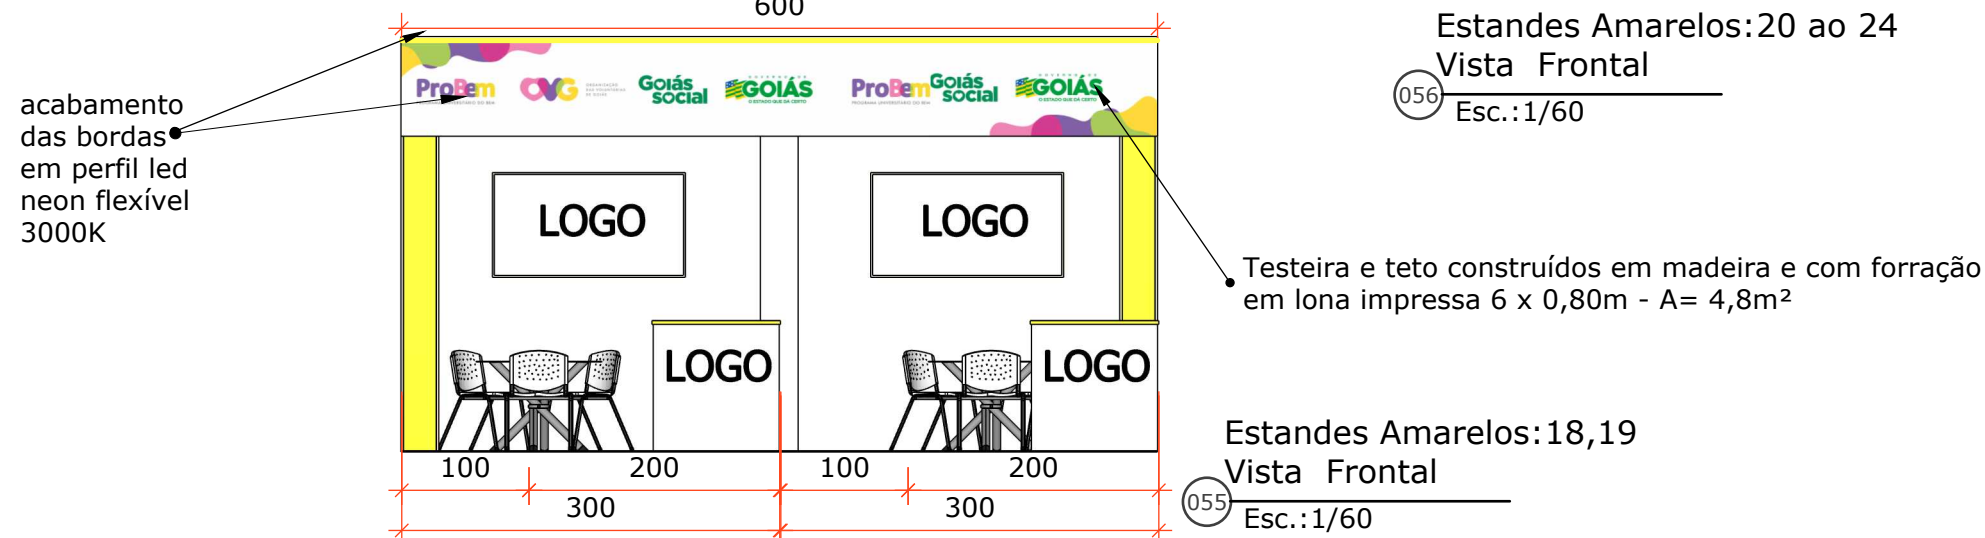

Estandes Amarelos:18,19
Vista Frontal
Esc.:1/60

