


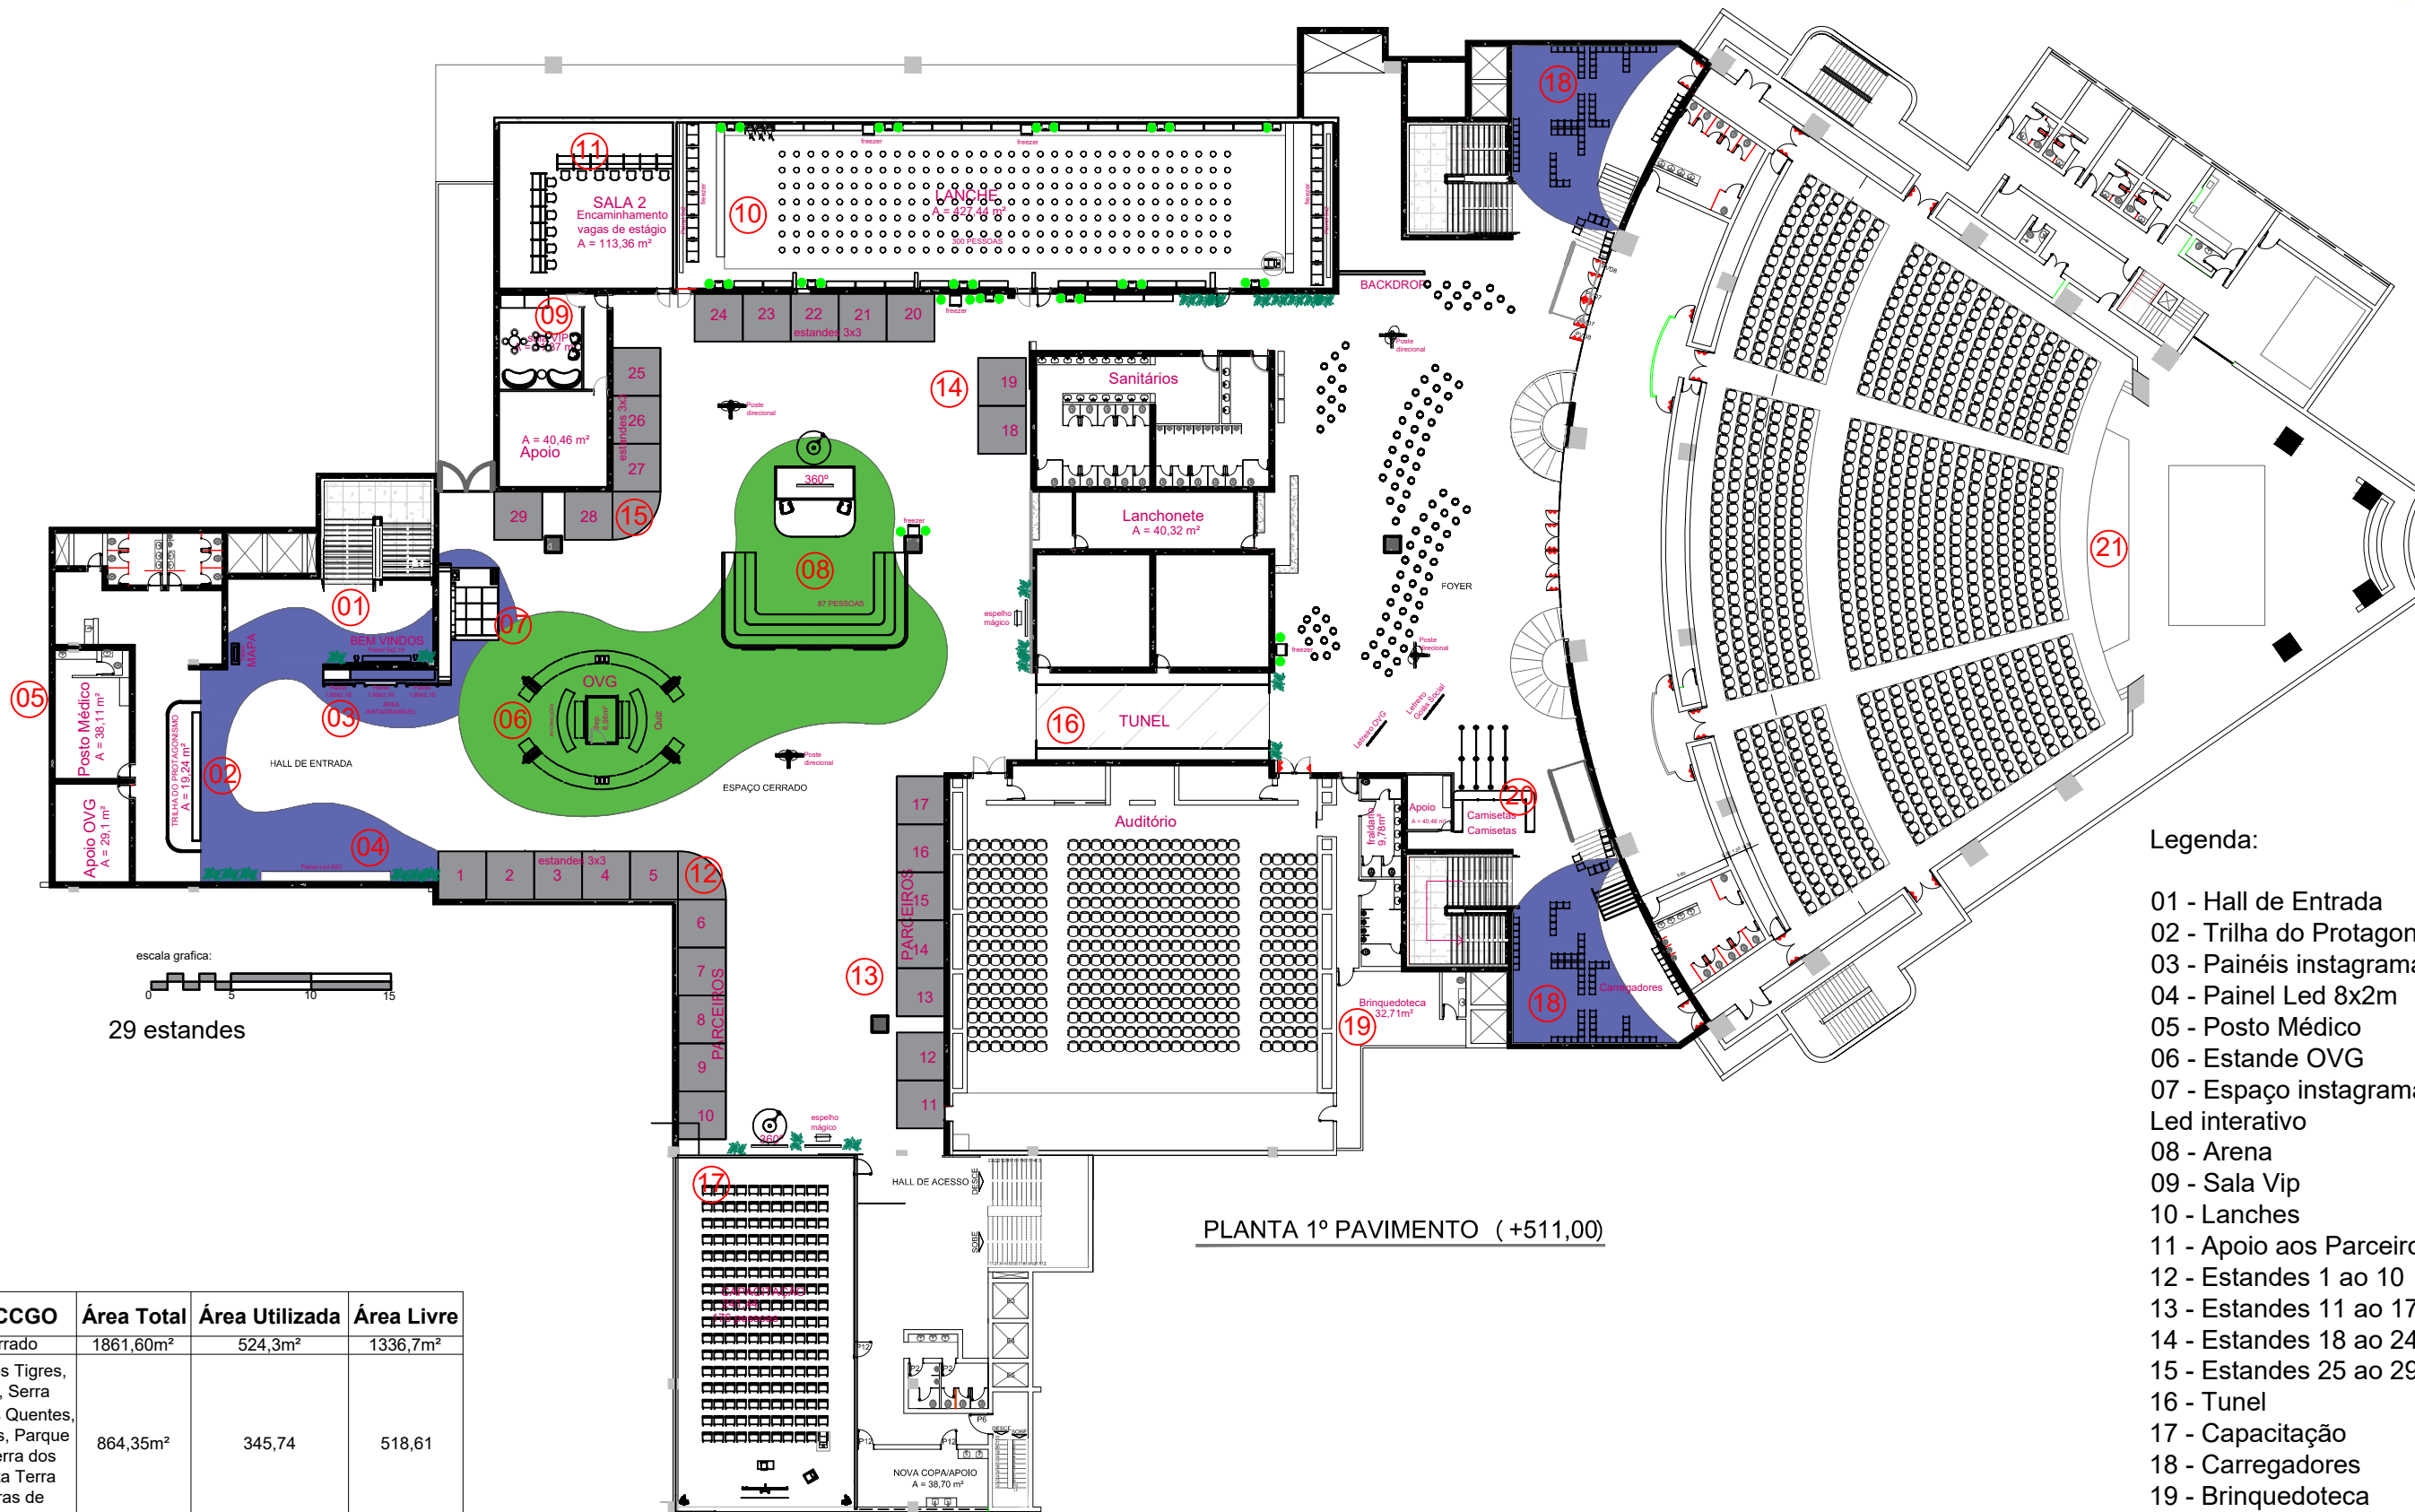

PLANTA 1º PAVIMENTO (+511,00)

Legenda:

- 01 - Hall de Entrada
- 02 - Trilha do Protagonismo
- 03 - Painéis instagramáveis
- 04 - PaineL Led 8x2m
- 05 - Posto Médico
- 06 - Estande OVG
- 07 - Espaço instagramável
- Led interativo
- 08 - Arena
- 09 - Sala Vip
- 10 - Lanches
- 11 - Apoio aos Parceiros
- 12 - Estandes 1 ao 10
- 13 - Estandes 11 ao 17
- 14 - Estandes 18 ao 24
- 15 - Estandes 25 ao 29
- 16 - Tunel
- 17 - Capacitação
- 18 - Carregadores
- 19 - Brinquedoteca
- 20 - Camisetas
- 21 - Palco

Áreas do CCGO	Área Total	Área Utilizada	Área Livre
Espaço Cerrado	1861,60m²	524,3m²	1336,7m²
Salas: Lago dos Tigres, Rio araguaia, Serra Dourada, Águas Quentes, Lago das Brisas, Parque das Emas, Serra dos Pirineus, Gruta Terra Ronca, Pedras de Paraúna	864,35m²	345,74	518,61
Hall do Teatro Rio Vermelho	903,51	110,58	792,71m²

Obs.:

Conferir medidas no local antes da execução

Evento:

PROBEM 2026/1

Conteúdo:


Planta de Locação Geral
1º PAVIMENTO

Data:

18/01/2025

Arquivo:

Probem 2026-1_EXEC.R1

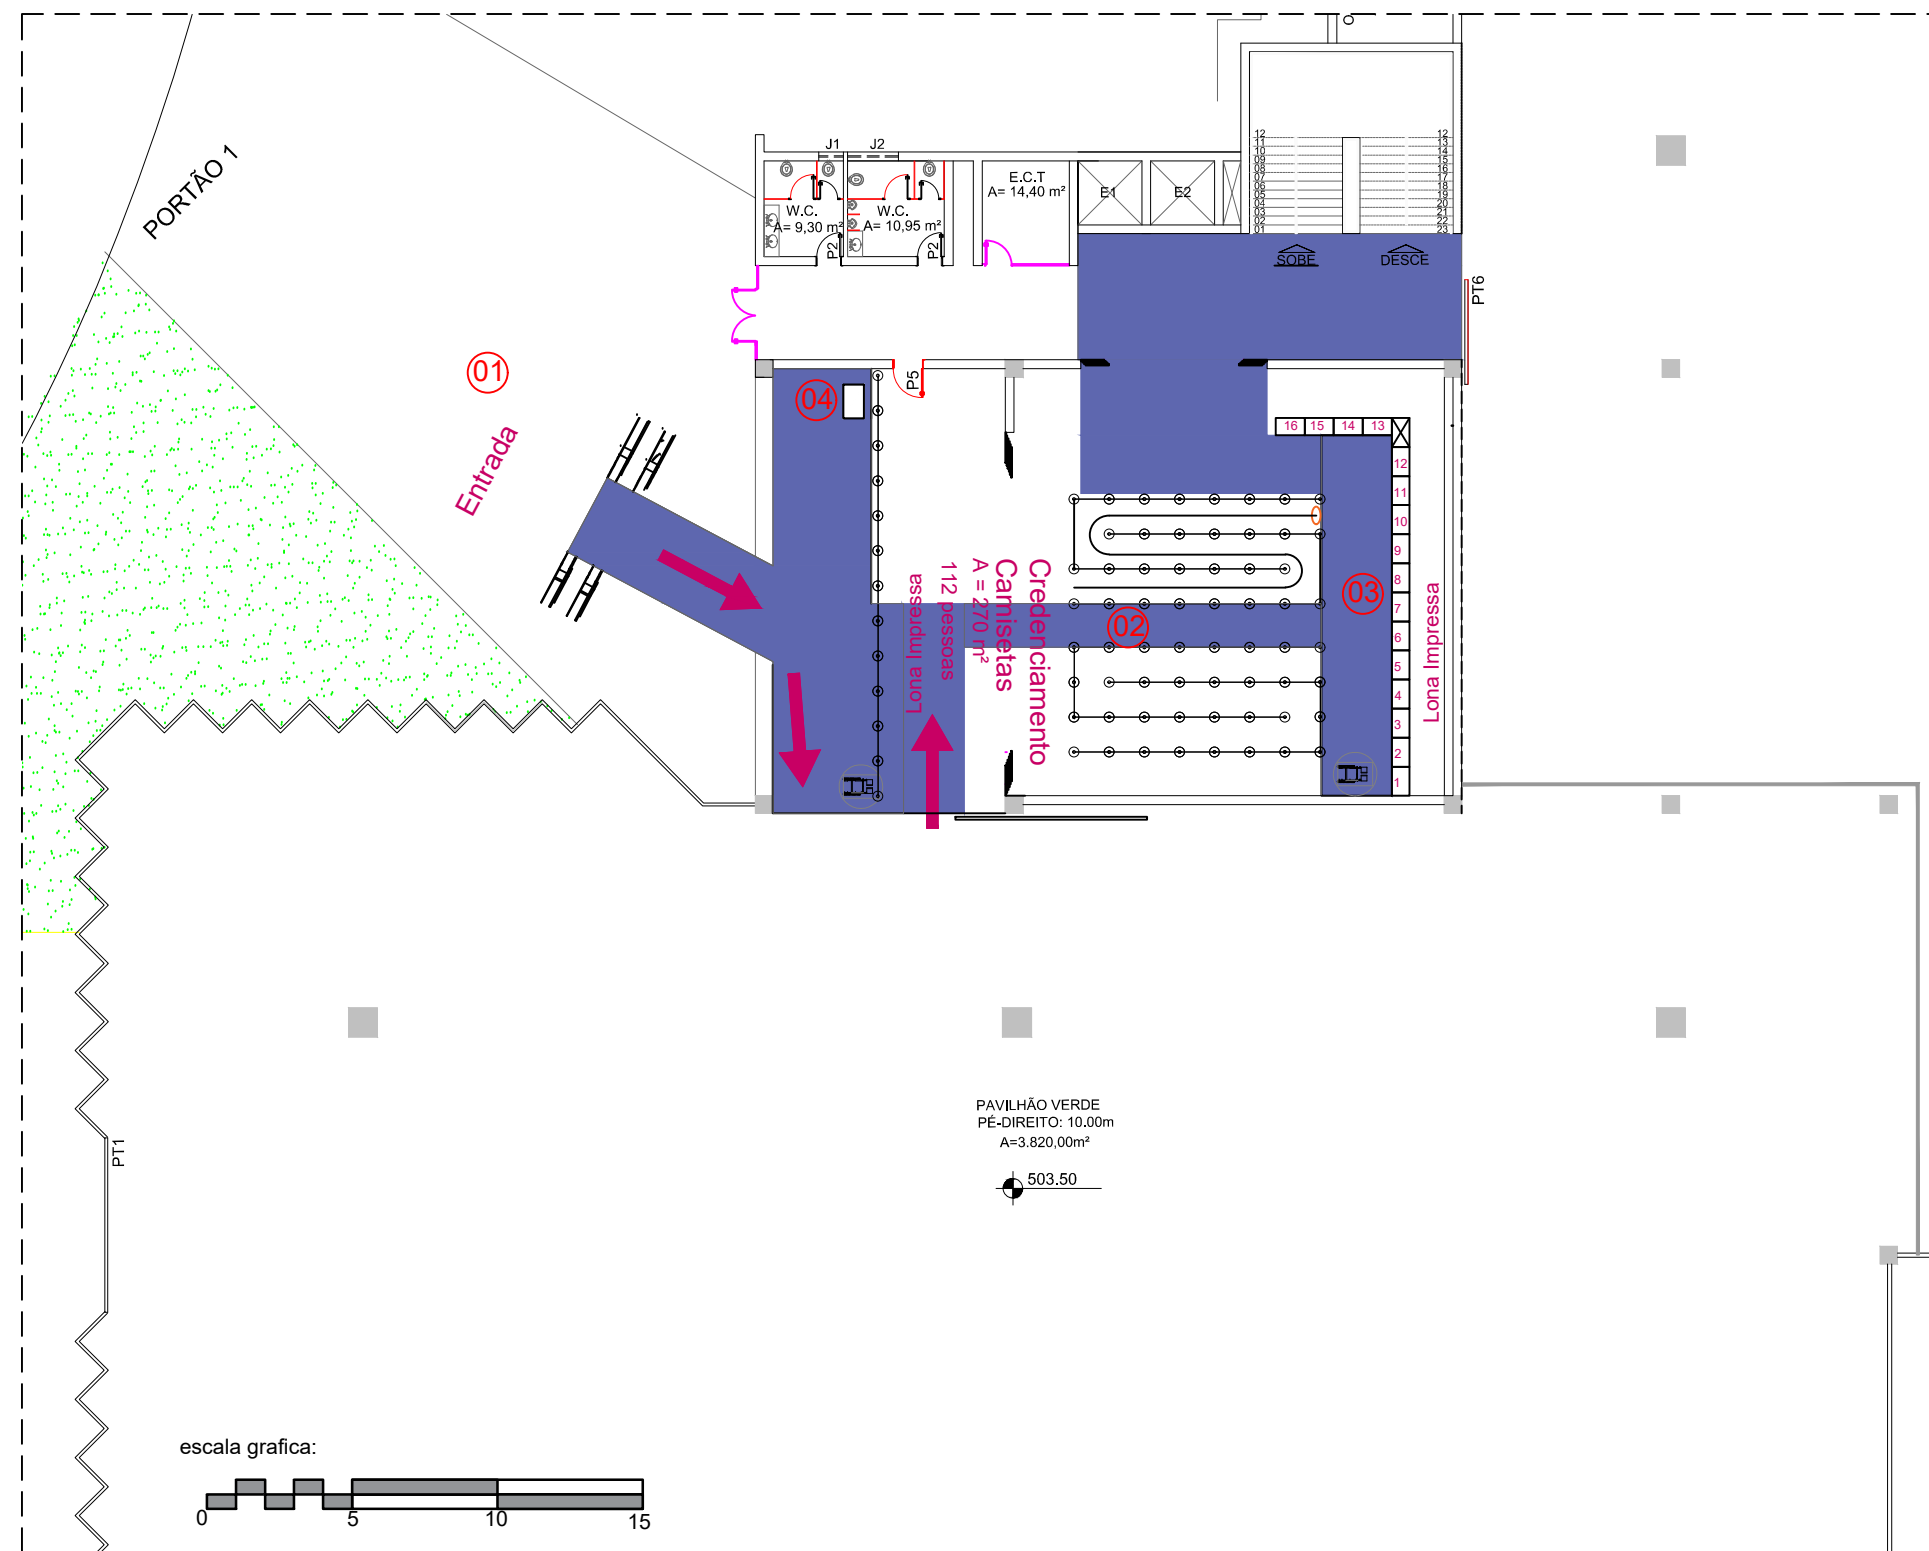


- Legenda:
- 01 - Entrada - Pórticos
 - 02 - Unifila
 - 03 - Credenciamento
 - 04 - Balcão Autoridades

PLANTA BAIXA TÉRREO (+503,50)

Áreas do CCGO	Área Total	Área Utilizada	Área Livre
Espaço I,II	342,3	342,3	0,00
Pavilhão Verde	3820	699,38	3120,62



Carpete em nylon ou poliéster 100% (anti-stático, tratamento anti-mancha).
Cor: Verde 367C .

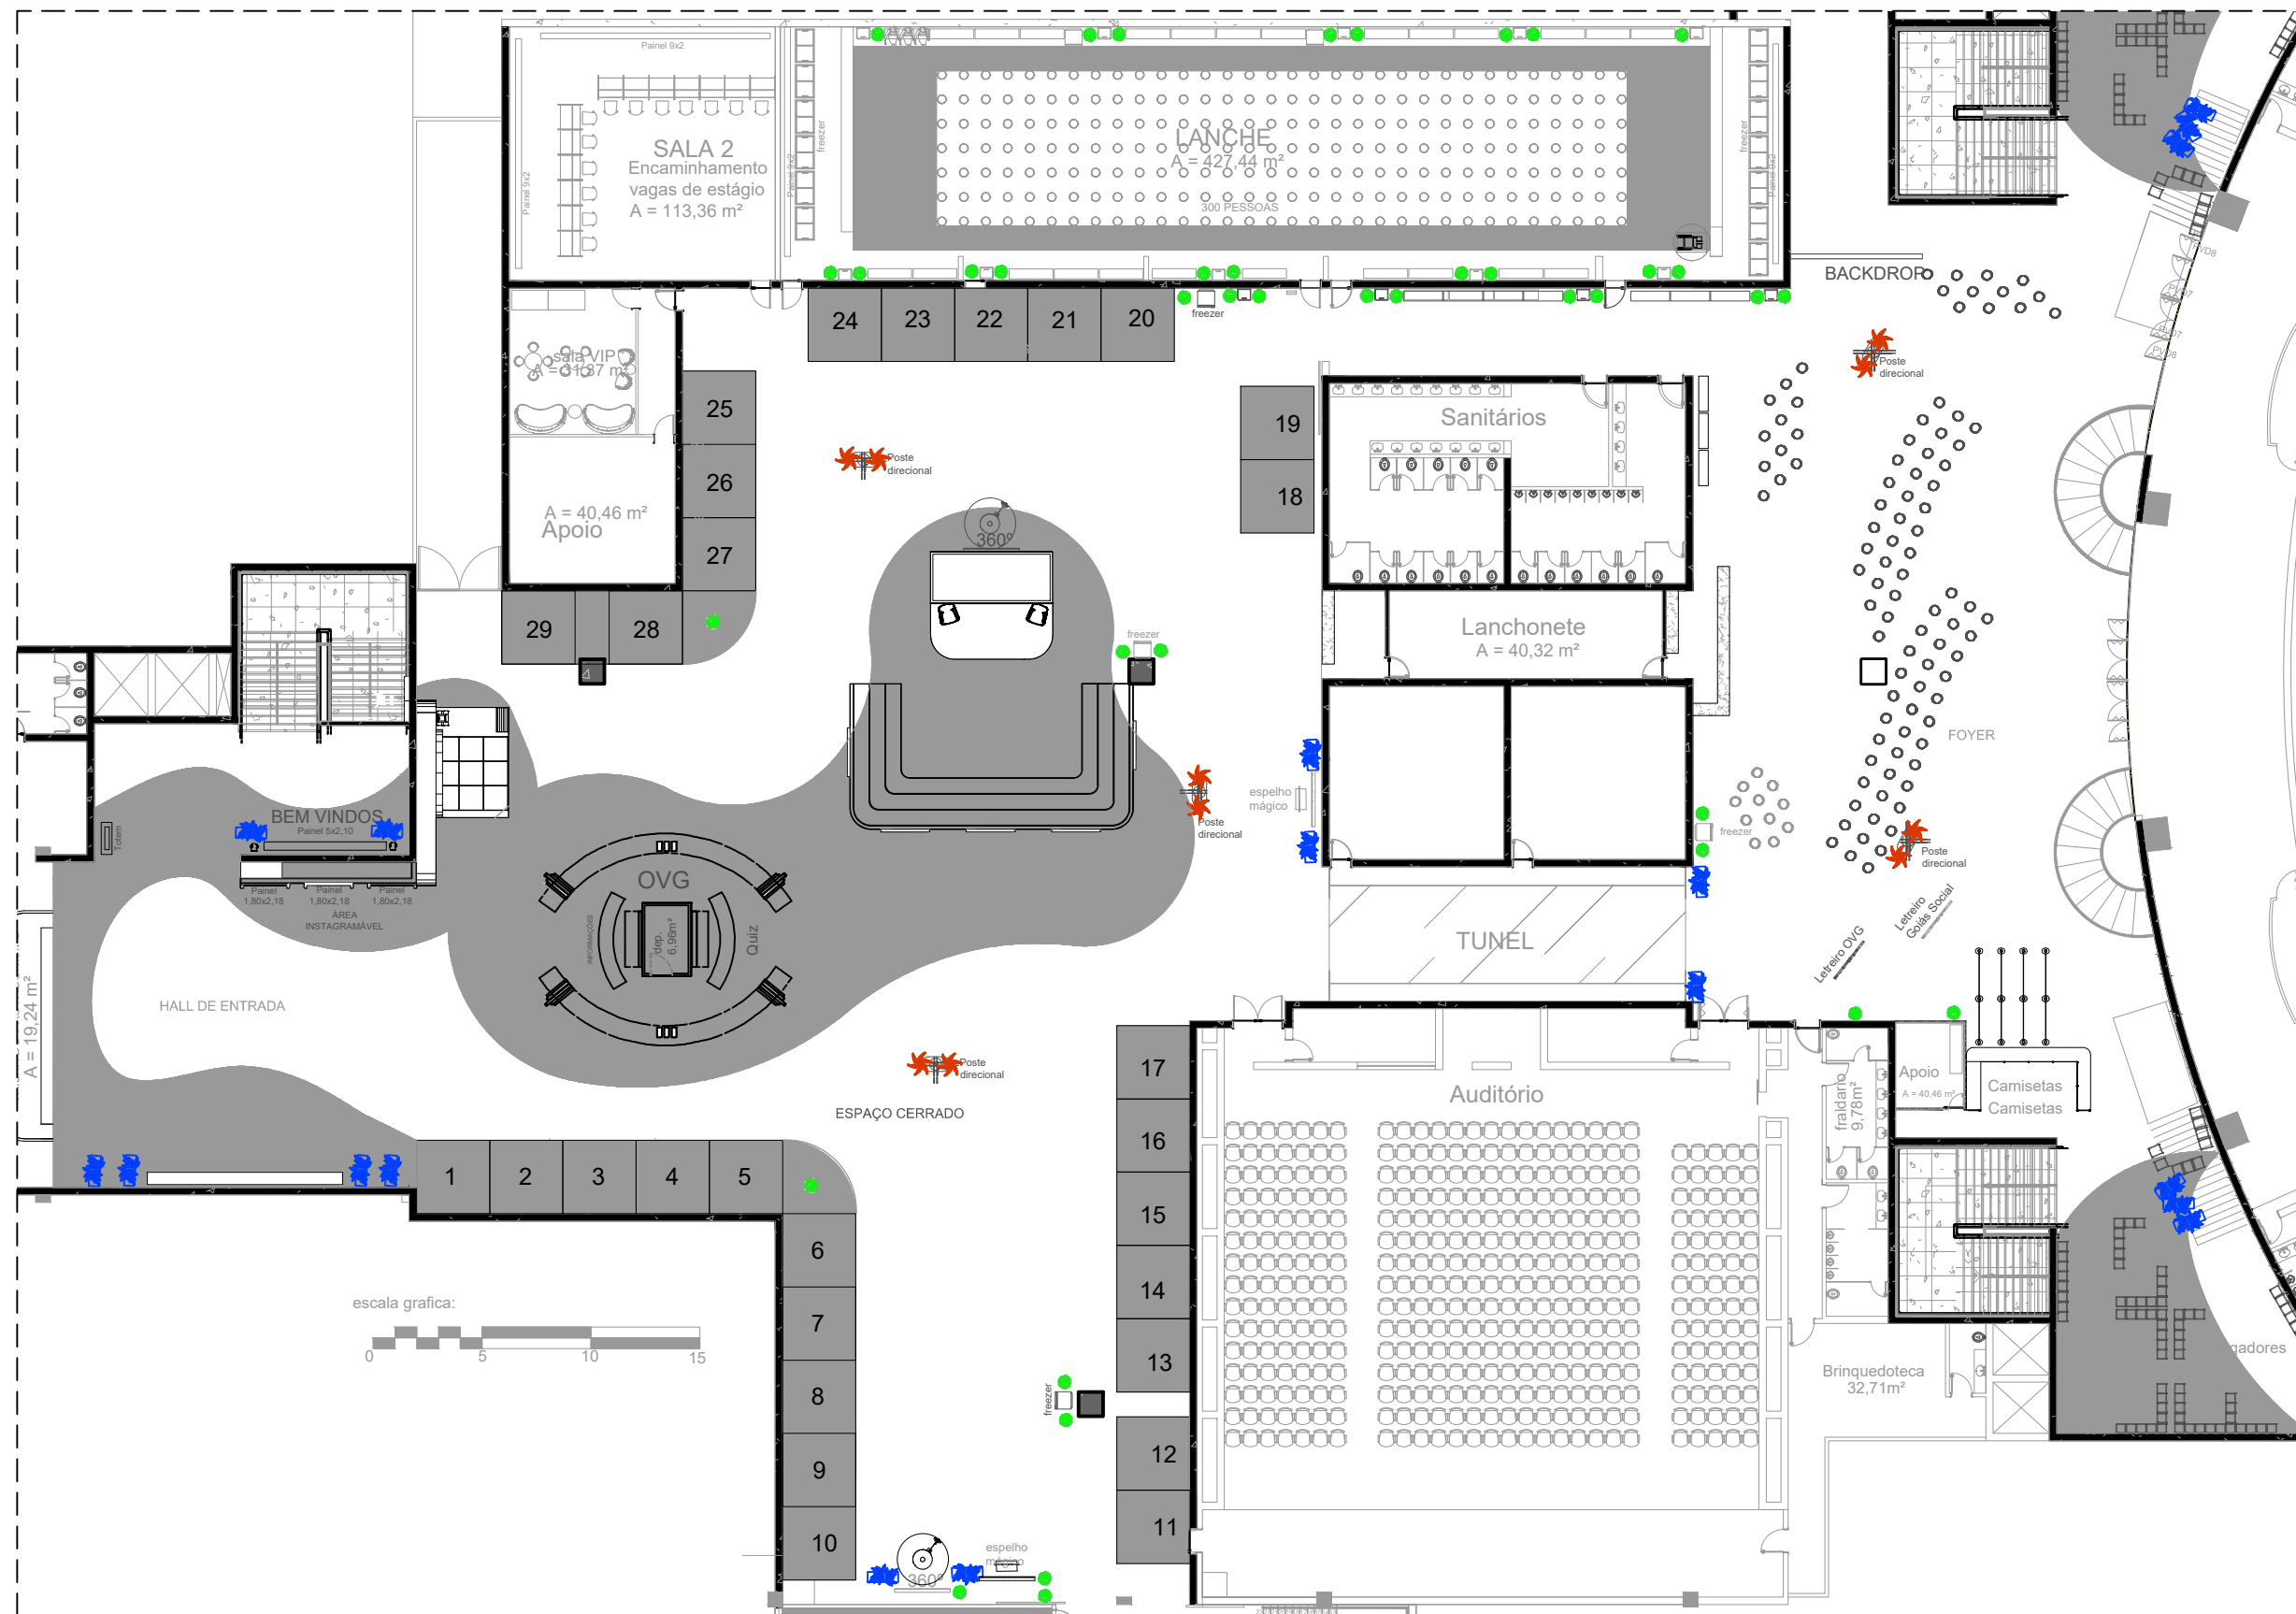

Legenda:

VASO 1

Dimensões: Altura 0,50m X Diâmetro 0,30m.
 Planta: Dracena (Dracena fragrans), Palmeira Ravenala ou similar, altura mínima de 0,80m.
 Material: Polietileno cinza
 Ambientes: Espaço Cerrado - 20 unidades; Lanches 16 unidades; Foyer - 4 unidades.
 TOTAL: 40 unidades



VASO 2 - Dimensões: Altura 0,30m X Comprimento 0,80m.

Planta: Lírio-da-paz (Spathiphyllum).
 Material: Polietileno cinza
 Ambientes: Espaço Cerrado - 10 unidades; Foyer - 8 unidades.
 TOTAL: 18



VASO 3 -

Dimensões: Altura 0,30m X Diâmetro 0,30m.
 Planta: Palmeira Areca Bambu ou similar. Altura entre 0,80 a 1,20m
 Material: Polietileno cinza
 Ambientes: Espaço Cerrado - 6 unidades; Foyer - 4 unidades.
 TOTAL: 10 unidades.



Obs.:

Conferir medidas no local antes da execução

Evento:

PROBEM 2026/1

Conteúdo:


Planta de Locação Geral
 1º Pavimento - Paisagismo

Data:

09/01/2026

Arquivo:

Probem 2026-1_EXEC.R1

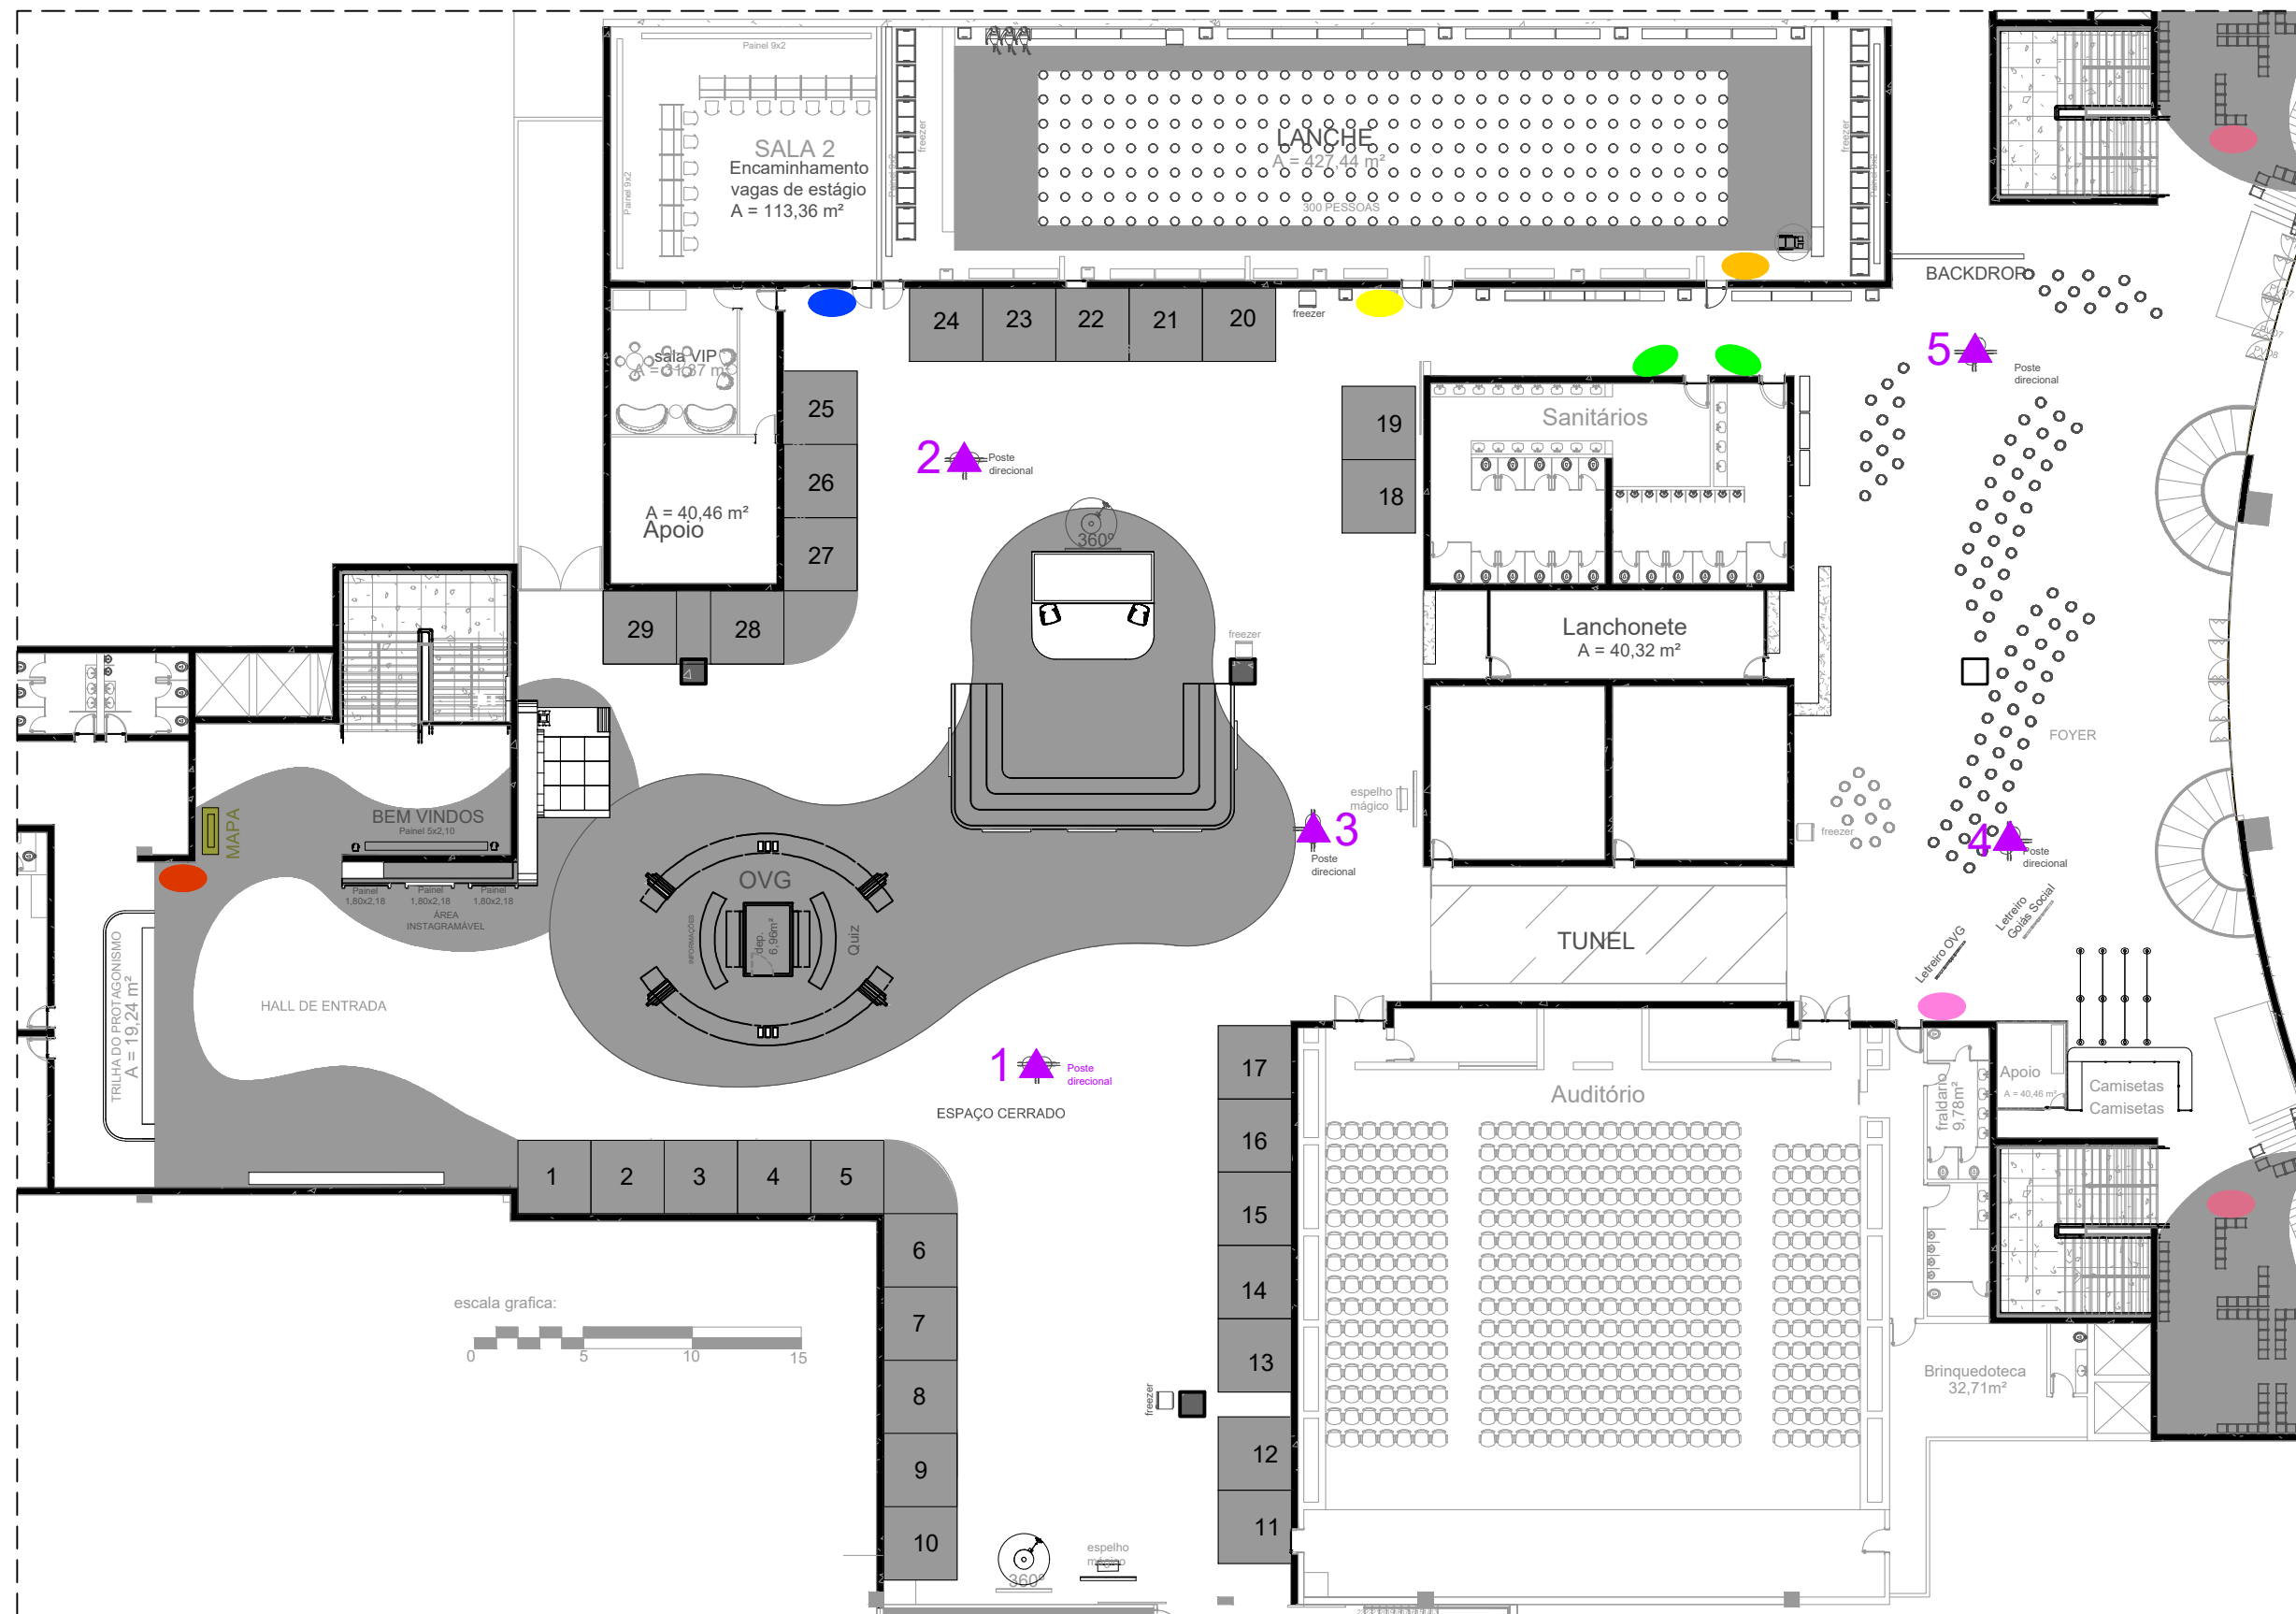

Legenda:

-  Totem Mapa Digital : 180cm x 130 cm.
(ver det. pag. 93)
Quantidade: 1 unidade
Local: Elevadores Espaço Cerrado
-  Postes Direcionais. Altura: 380 cm.
(ver det. pag. 92 e 93)
Quantidade: 5 unidade
Local: 3 unidades no Espaço Cerrado
2 unidades no Foyer
-  Totem de sinalização - Posto Médico
Dimensões da arte: 160 cm (altura) x 50cm (largura)
(ver detalhe Pagina 93)
Quantidade: 1 unidade
Local: Espaço Cerrado
-  Totem de sinalização - Encaminhamento para Vagas de Estágio
Dimensões da arte: 160 cm (altura) x 50cm (largura)
(ver detalhe Pagina 93)
Quantidade: 1 unidade
Local: Espaço Cerrado
-  Totem de sinalização - Lanche
Dimensões da arte: 160 cm (altura) x 50cm (largura)
(ver detalhe Pagina 93)
Quantidade: 1 unidade
Local: Espaço Cerrado
-  Totem de sinalização - Preferencial
Dimensões da arte: 160 cm (altura) x 50cm (largura)
(ver detalhe Pagina 93)
Quantidade: 2 unidade
Local: 1 sala de lanches
1 credenciamento
-  Totem de sinalização - Sanitários
Dimensões da arte: 160 cm (altura) x 50cm (largura)
(ver detalhe Pagina 93)
Quantidade: 2 unidade
Local: Espaço Cerrado
-  Totem de sinalização - Espaço Kids e Fraldário
Dimensões da arte: 160 cm (altura) x 50cm (largura)
(ver detalhe Pagina 93)
Quantidade: 1 unidade
Local: Foyer
-  Totem de sinalização - Carregadores
Dimensões da arte: 160 cm (altura) x 50cm (largura)
(ver detalhe Pagina 93)
Quantidade: 2 unidade
Local: Foyer

Obs.:

Conferir medidas no local
antes da execução

Evento:

PROBEM 2026/1

Conteúdo:

Planta de Locação Geral
1º Pavimento - Totens de sinalização





Data:

09/01/2026

Arquivo:





Probem 2026-1_EXEC.R1

Estrutura metálica com acabamento branco e placas de sobreposição em MDF branco conforme projeto. Arte de plotagem das placas deve ser fornecida pela contratante para execução e instalação pela contratada.

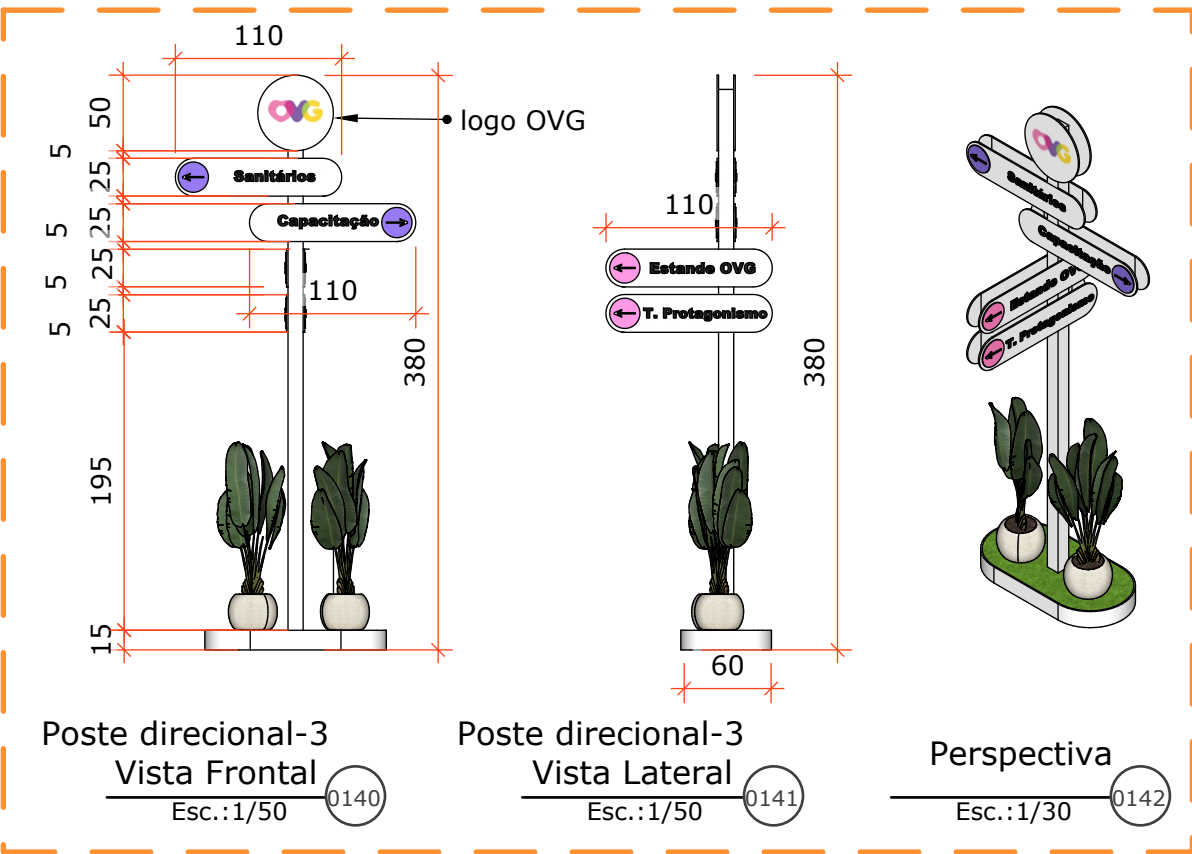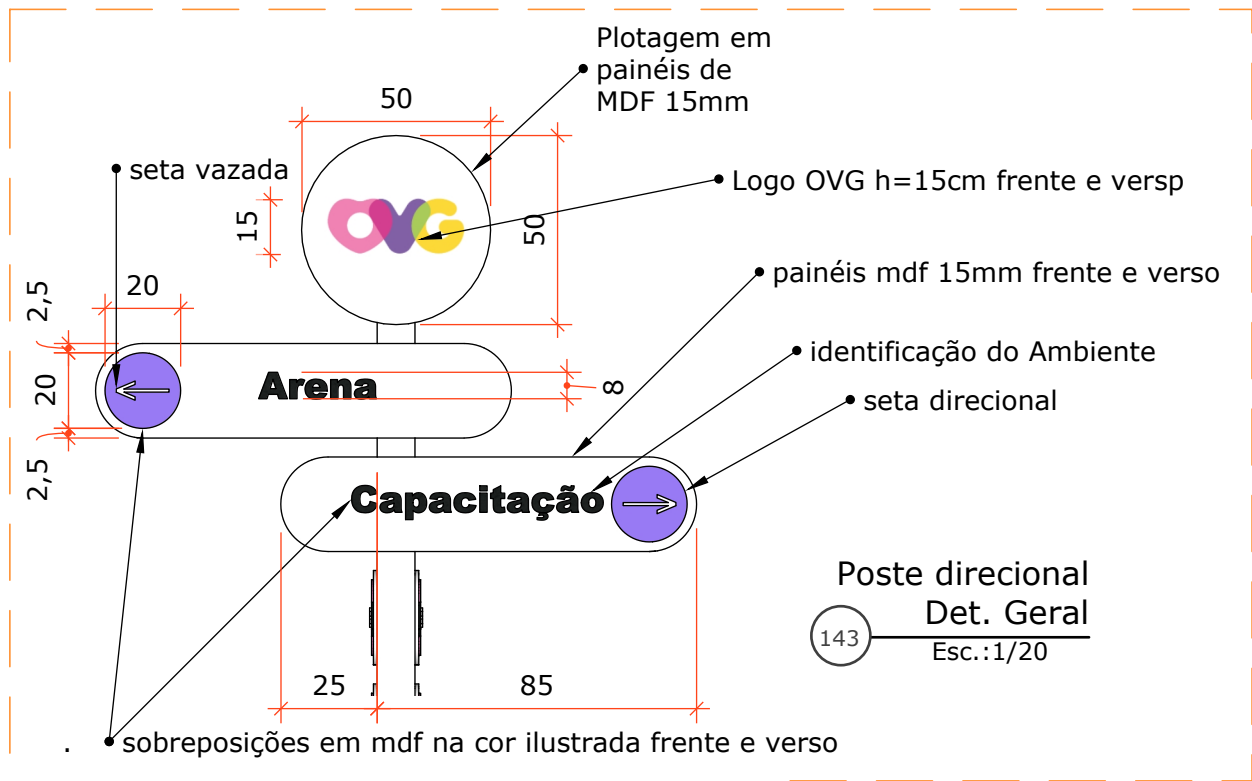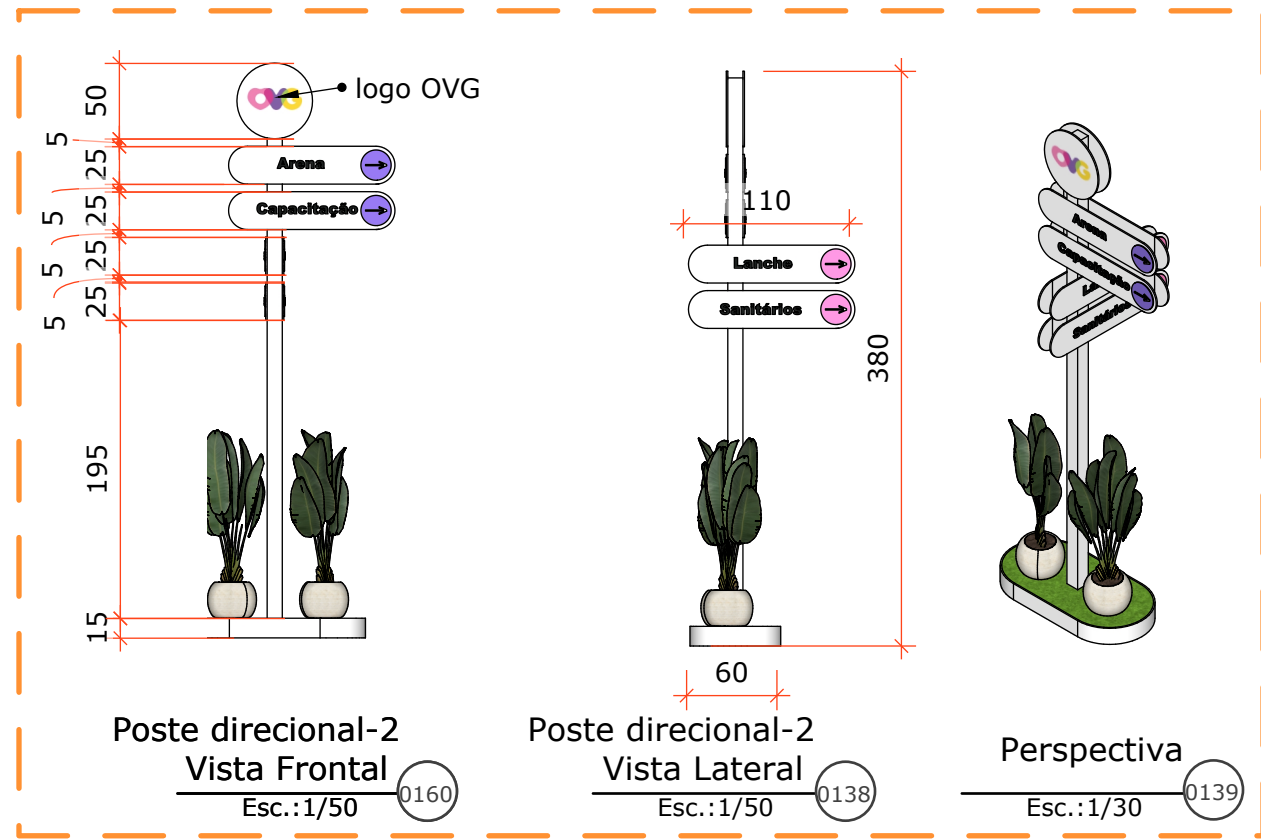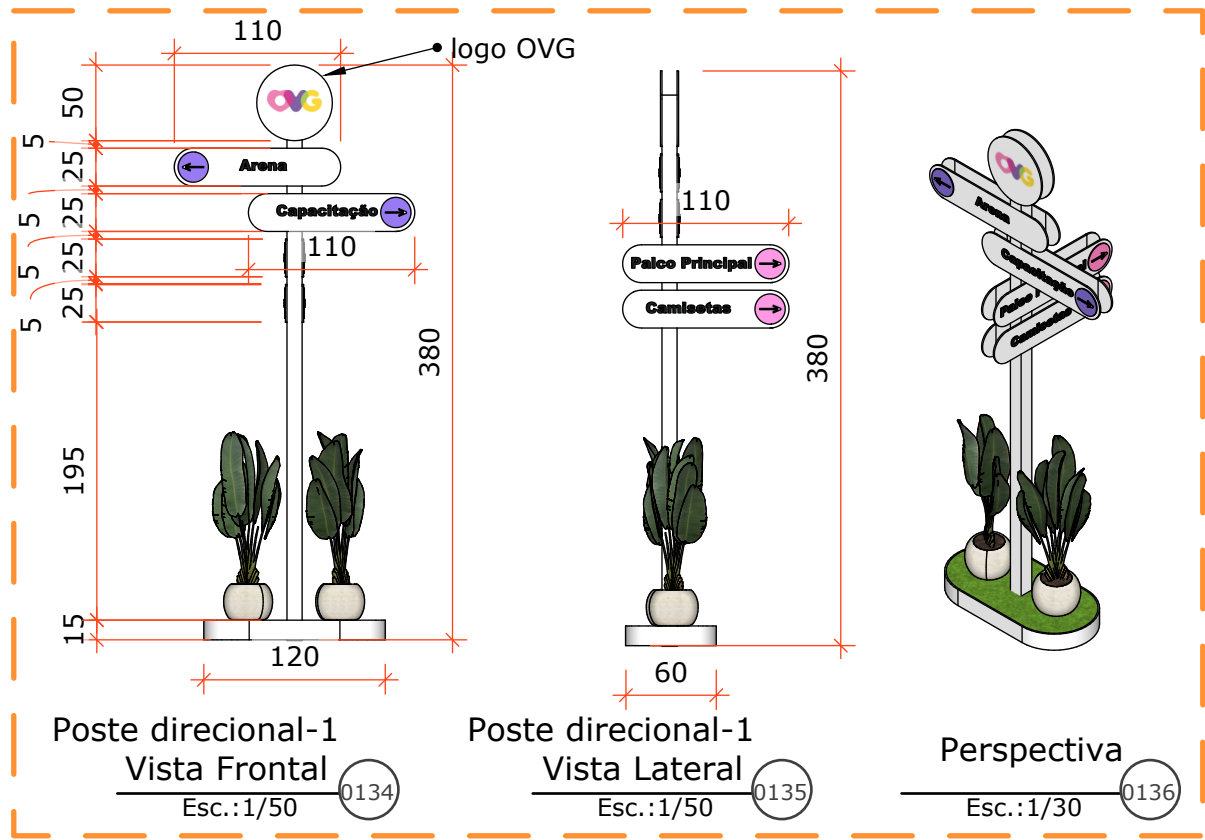

VER PLANTA DE LOCAÇÃO NA PAGINA 99

Estrutura metálica com acabamento branco e placas de sobreposição em MDF branco conforme projeto. Arte de plotagem das placas deve ser fornecida pela contratante para execução e instalação pela contratada.

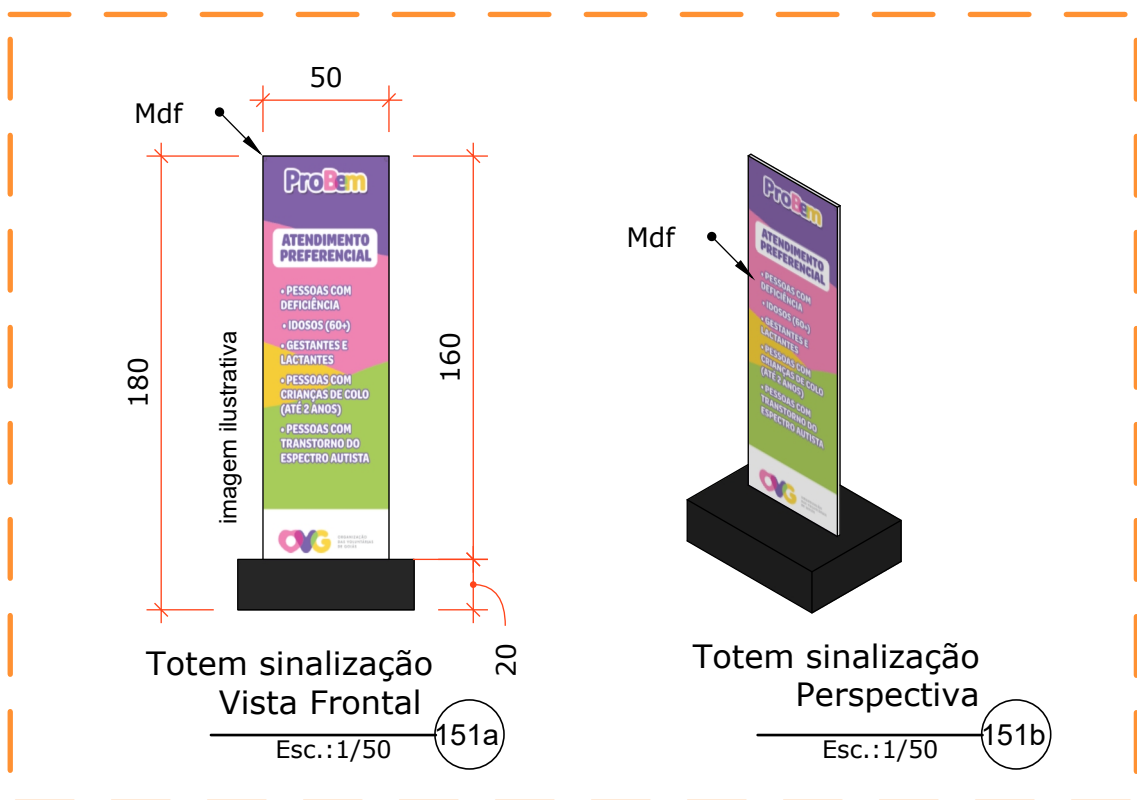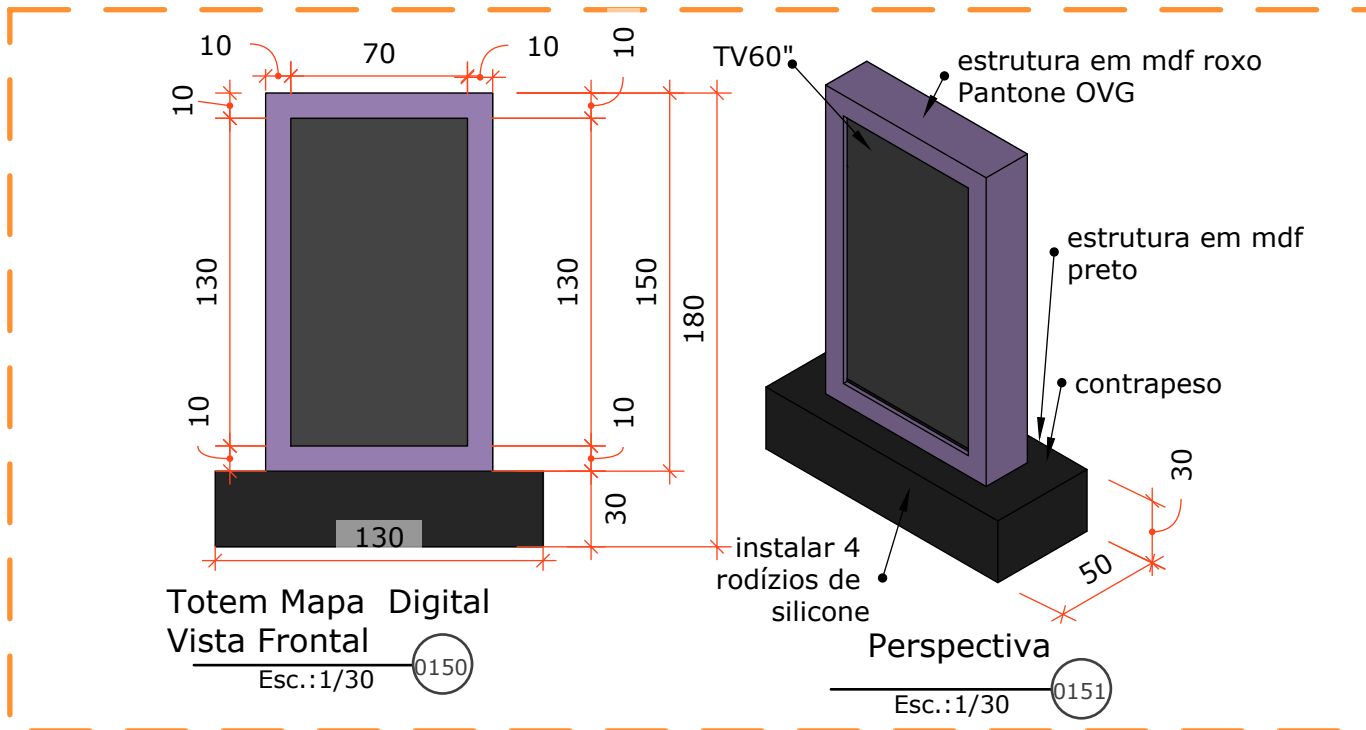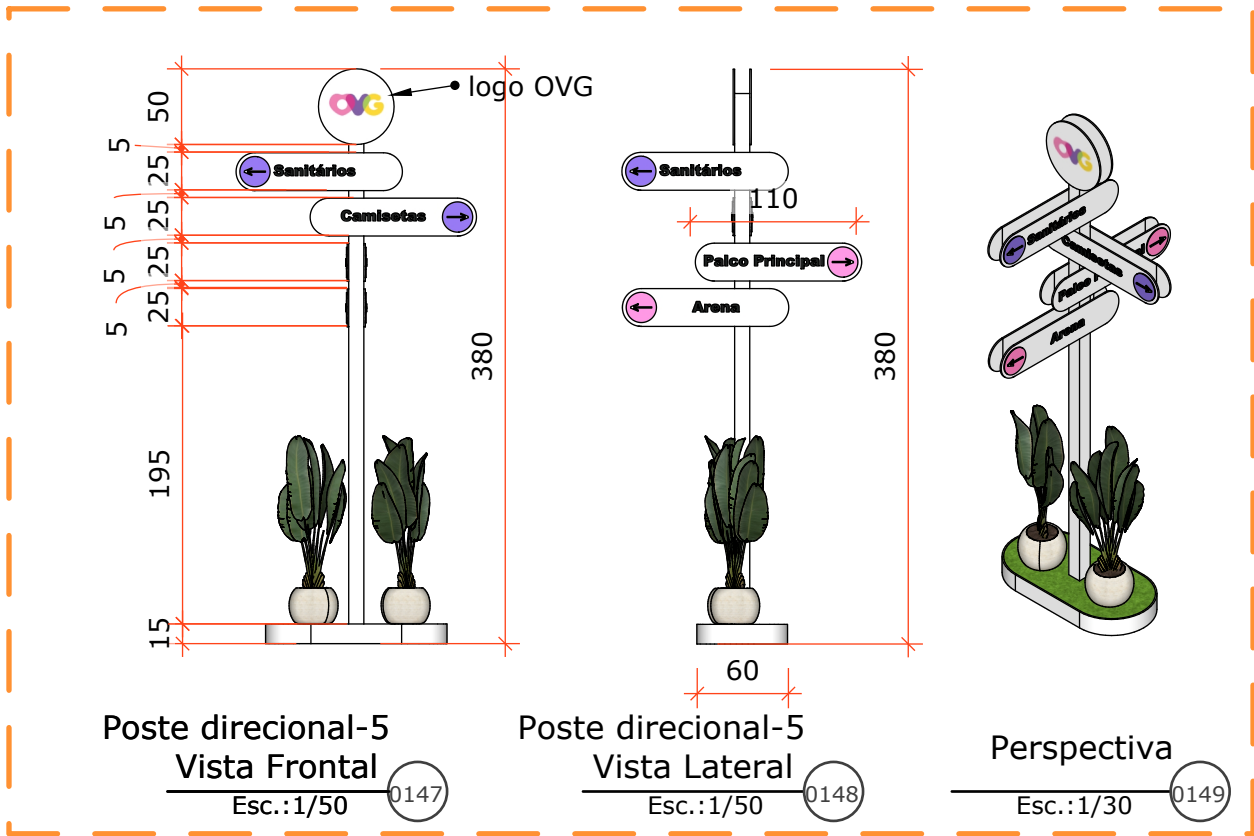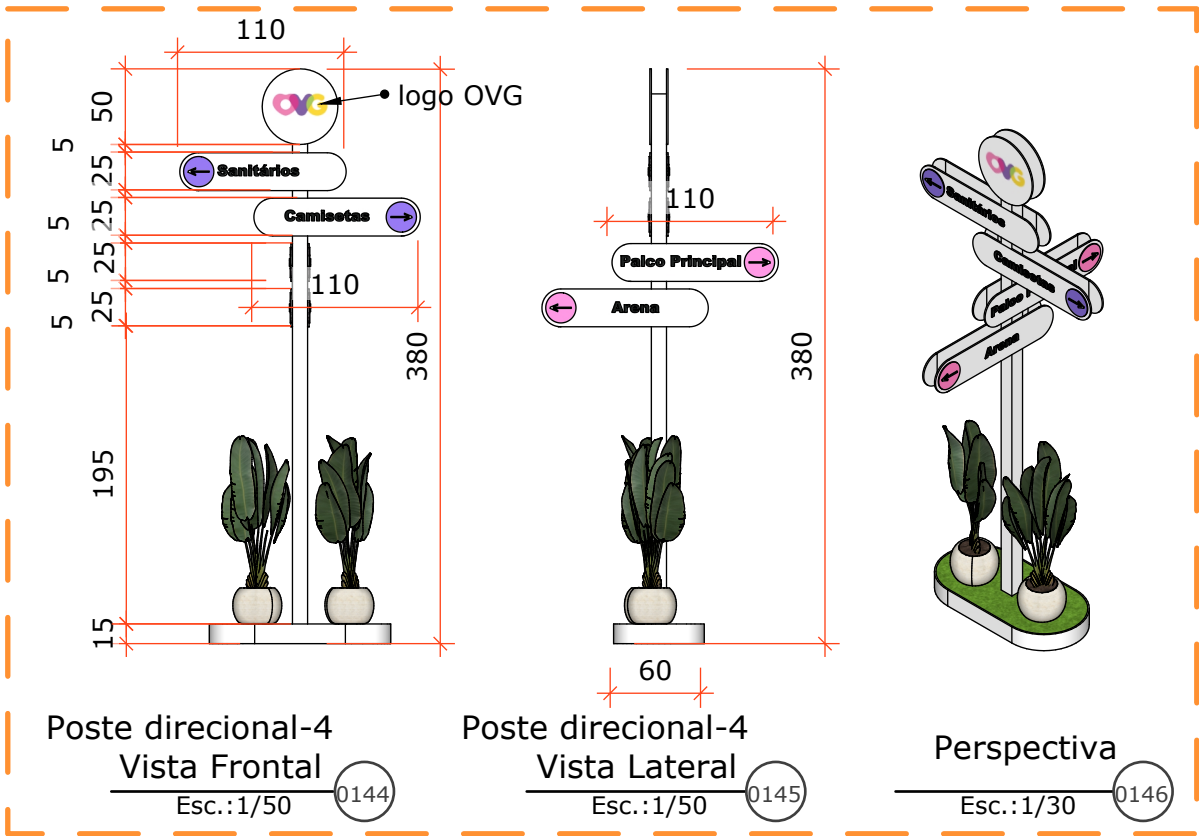

VER PLANTA DE LOCAÇÃO NA PAGINA 99

Notas Gerais

- a) Toda a alimentação elétrica dos painéis de LED, iluminação, tomadas e demais itens que necessitam de energia elétrica, deve ser prevista no orçamento da contratada;
- b) Todos os serviços de aterramento das estruturas, bem como a interligação entre os sistemas deverão ser realizados e provisionados pela contratada;
- c) Todos os preços deverão ser contabilizados: Locação, transporte, instalação, manutenção corretiva, manutenção preventiva e retirada dos elementos previstos nos prazos;
- d) Deverá ser previsto sistema para operação do painel de LED;
- e)Logística: Incluir plano de montagem/desmontagem de acordo com Termo de Referência
- f) Integração visual: Cores Pantone e detalhes de acabamento alinhados ao conceito do evento.
- g) DOCUMENTAÇÃO EXIGIDA
 - 1. Memorial de Cálculo Estrutural (para backdrop).
 - 2. Certificado de Resistência ao Fogo (ABNT NBR 9442 – carpete).
 - 3. Amostras Físicas: Tecido Oxford, lona Frontlight e carpete.Observação: Todos os itens devem ser novos, sem uso anterior.
- h) Torna-se necessário realizar o alinhamento entre o painel e a estrutura, pois caso seja necessário alguma adaptação, ocorrerá às expensas da contratada.

