


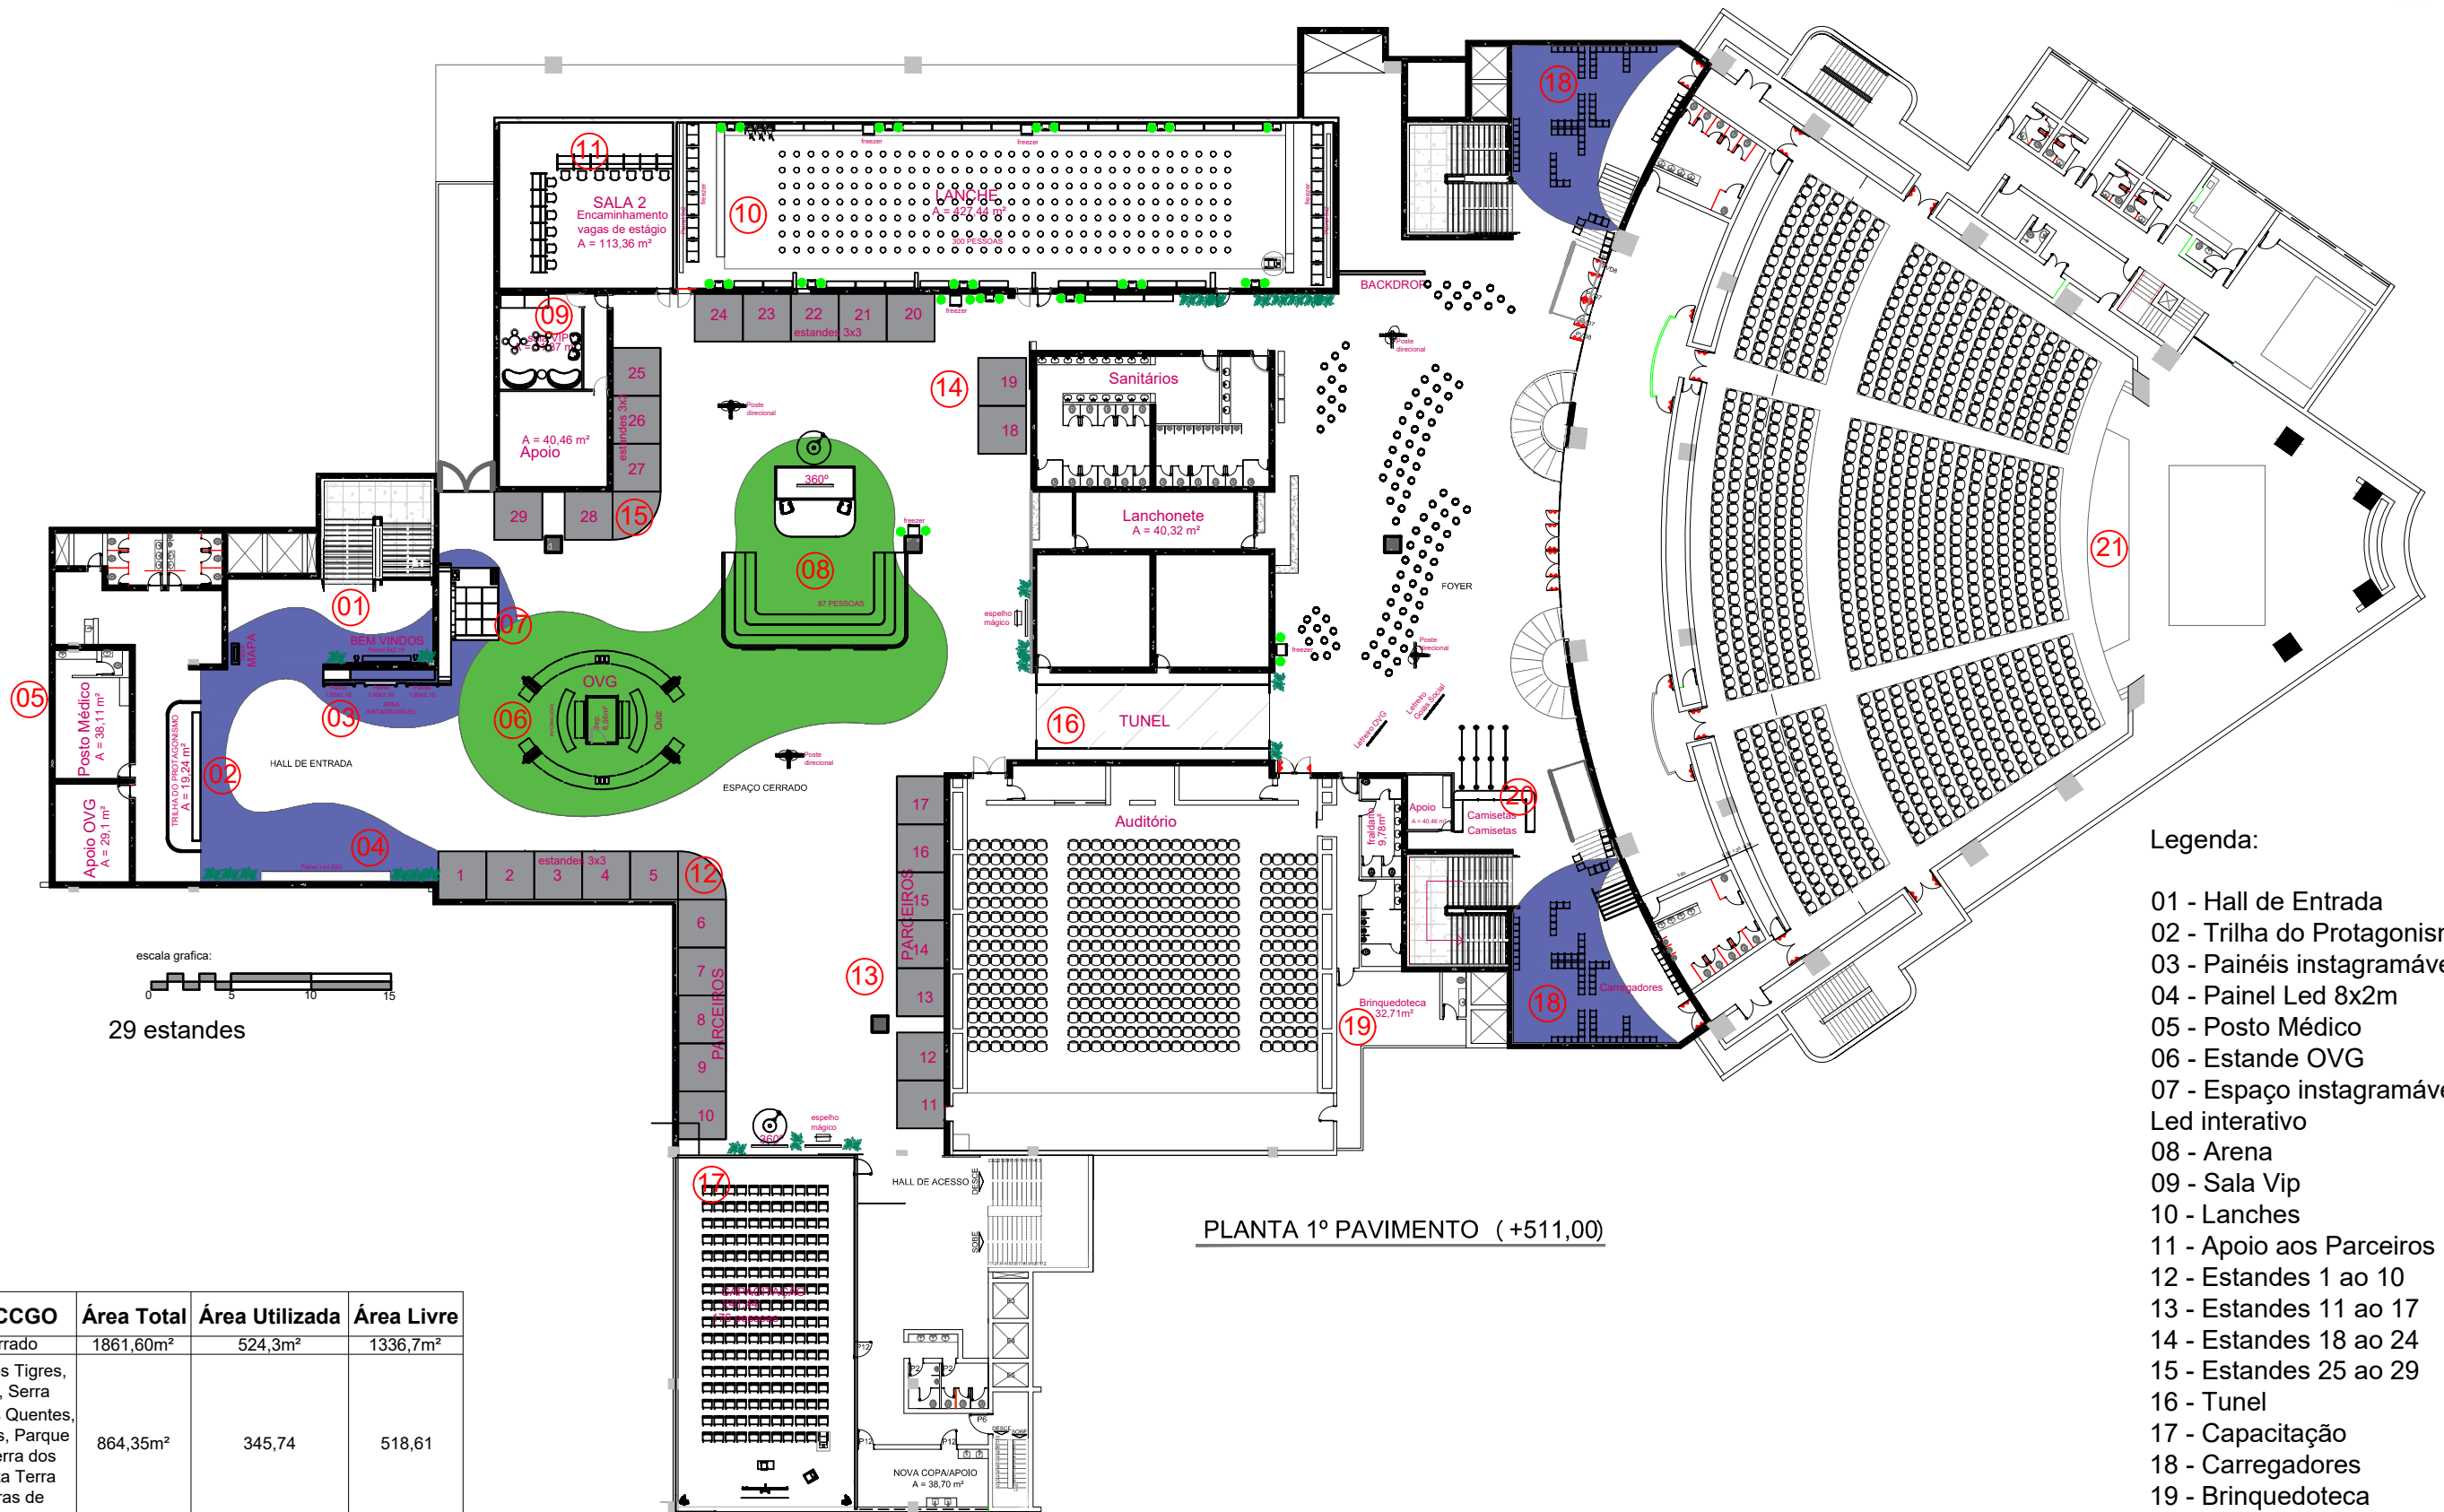

Legenda:

- 01 - Hall de Entrada
- 02 - Trilha do Protagonismo
- 03 - Painéis instagramáveis
- 04 - Painel Led 8x2m
- 05 - Posto Médico
- 06 - Estande OVG
- 07 - Espaço instagramável Led interativo
- 08 - Arena
- 09 - Sala Vip
- 10 - Lanches
- 11 - Apoio aos Parceiros
- 12 - Estandes 1 ao 10
- 13 - Estandes 11 ao 17
- 14 - Estandes 18 ao 24
- 15 - Estandes 25 ao 29
- 16 - Tunel
- 17 - Capacitação
- 18 - Carregadores
- 19 - Brinquedoteca
- 20 - Camisetas
- 21 - Palco

Áreas do CCGO	Área Total	Área Utilizada	Área Livre
Espaço Cerrado	1861,60m²	524,3m²	1336,7m²
Salas: Lago dos Tigres, Rio araguaia, Serra Dourada, Águas Quentes, Lago das Brisas, Parque das Emas, Serra dos Pirineus, Gruta Terra Ronca, Pedras de Paraúna	864,35m²	345,74	518,61
Hall do Teatro Rio Vermelho	903,51	110,58	792,71m²

Obs.:

Conferir medidas no local antes da execução

Evento:

PROBEM 2026/1

Conteúdo:

Planta de Locação Geral
1º PAVIMENTO


Data:

18/01/2025


Arquivo:

Probem 2026-1_EXEC.R1


01

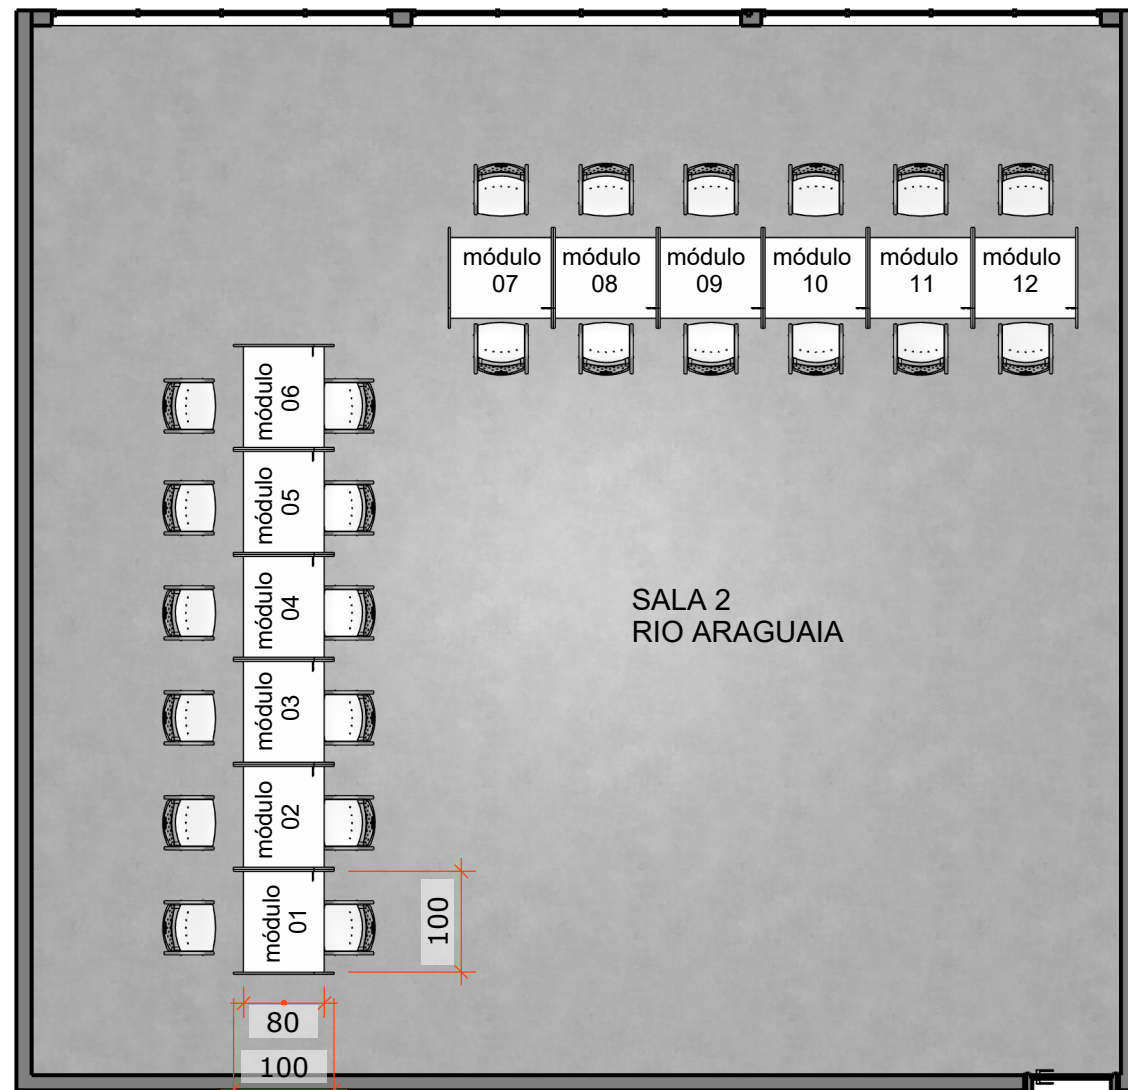

E. Vagas de Estágio
Planta Baixa
Esc.: 1/75 0152

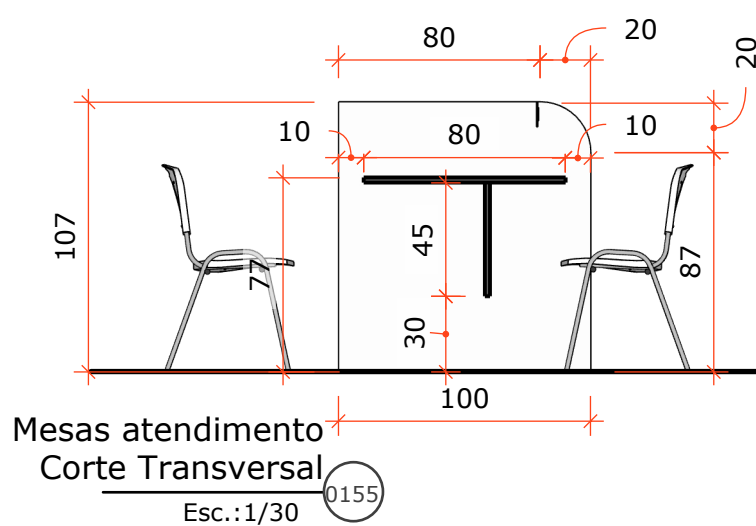


Mesas atendimento
Corte Transversal
Esc.: 1/30 0155

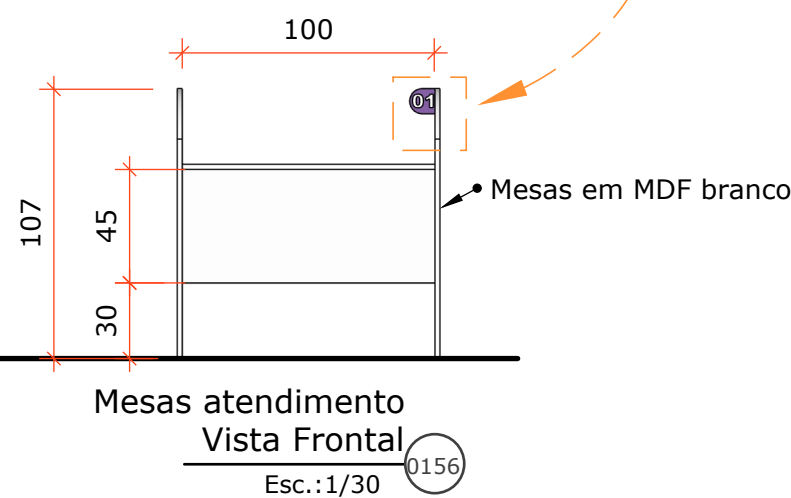


Mesas atendimento
Vista Frontal
Esc.: 1/30 0156

Placas de numeração
em MDF 5mm na cor
roxa Pantone 667 C
com numeração
vazada por corte a
laser

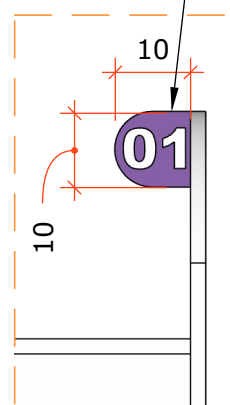

E. Vagas de Estágio
Planta de Locação
Sem escala 0153

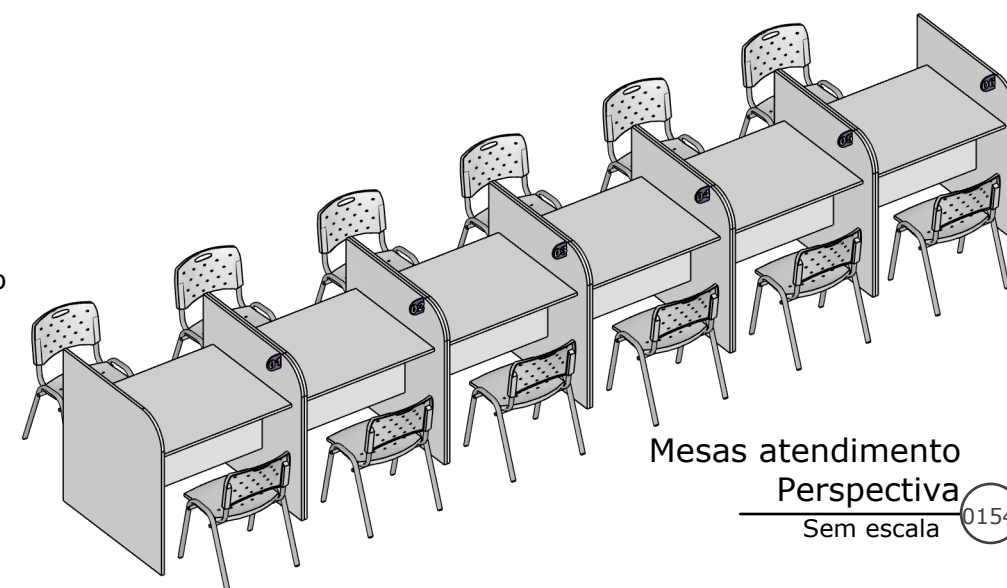

Mesas atendimento
Perspectiva
Sem escala 0154