


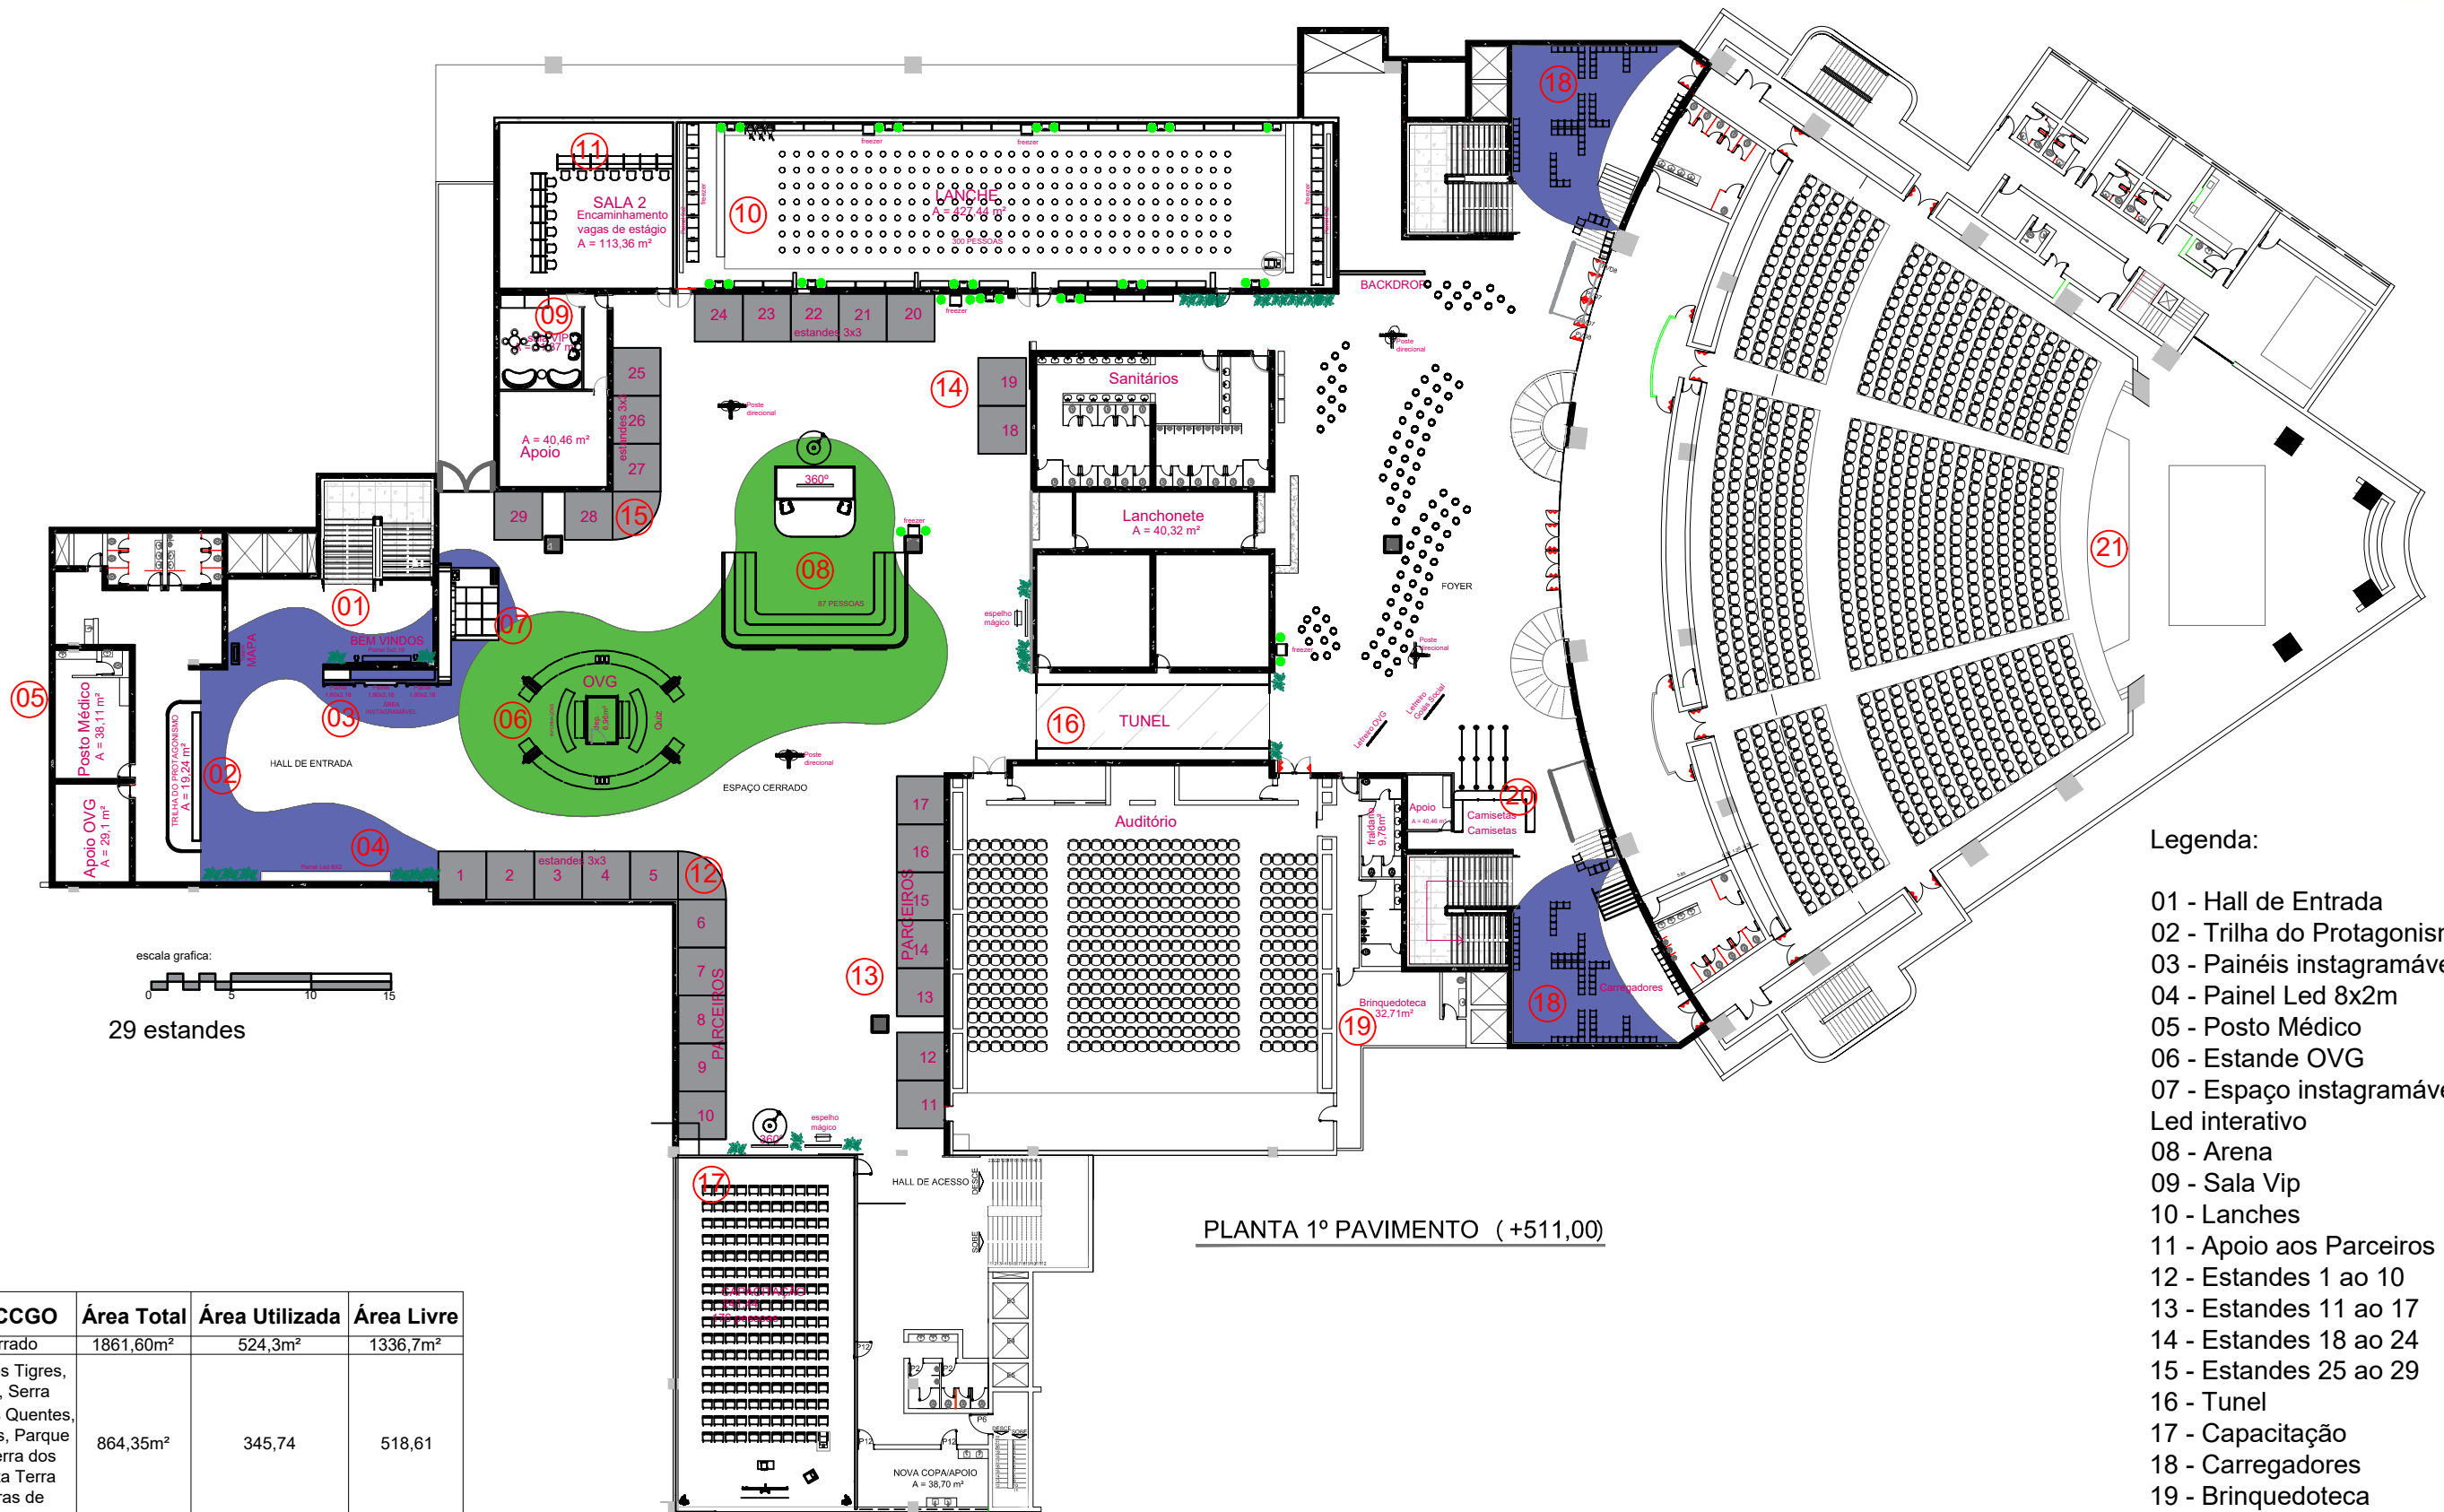

PLANTA 1º PAVIMENTO (+511,00)

Legenda:

- 01 - Hall de Entrada
- 02 - Trilha do Protagonismo
- 03 - Painéis instagramáveis
- 04 - Painei Led 8x2m
- 05 - Posto Médico
- 06 - Estande OVG
- 07 - Espaço instagramável
- Led interativo
- 08 - Arena
- 09 - Sala Vip
- 10 - Lanches
- 11 - Apoio aos Parceiros
- 12 - Estandes 1 ao 10
- 13 - Estandes 11 ao 17
- 14 - Estandes 18 ao 24
- 15 - Estandes 25 ao 29
- 16 - Tunel
- 17 - Capacitação
- 18 - Carregadores
- 19 - Brinquedoteca
- 20 - Camisetas
- 21 - Palco

Áreas do CCGO	Área Total	Área Utilizada	Área Livre
Espaço Cerrado	1861,60m²	524,3m²	1336,7m²
Salas: Lago dos Tigres, Rio araguaia, Serra Dourada, Águas Quentes, Lago das Brisas, Parque das Emas, Serra dos Pirineus, Gruta Terra Ronca, Pedras de Paraúna	864,35m²	345,74	518,61
Hall do Teatro Rio Vermelho	903,51	110,58	792,71m²

Obs.:

Conferir medidas no local antes da execução

Evento:

PROBEM 2026/1

Conteúdo:


Planta de Locação Geral
1º PAVIMENTO

Data:

18/01/2025

Arquivo:


Probem 2026-1_EXEC.R1

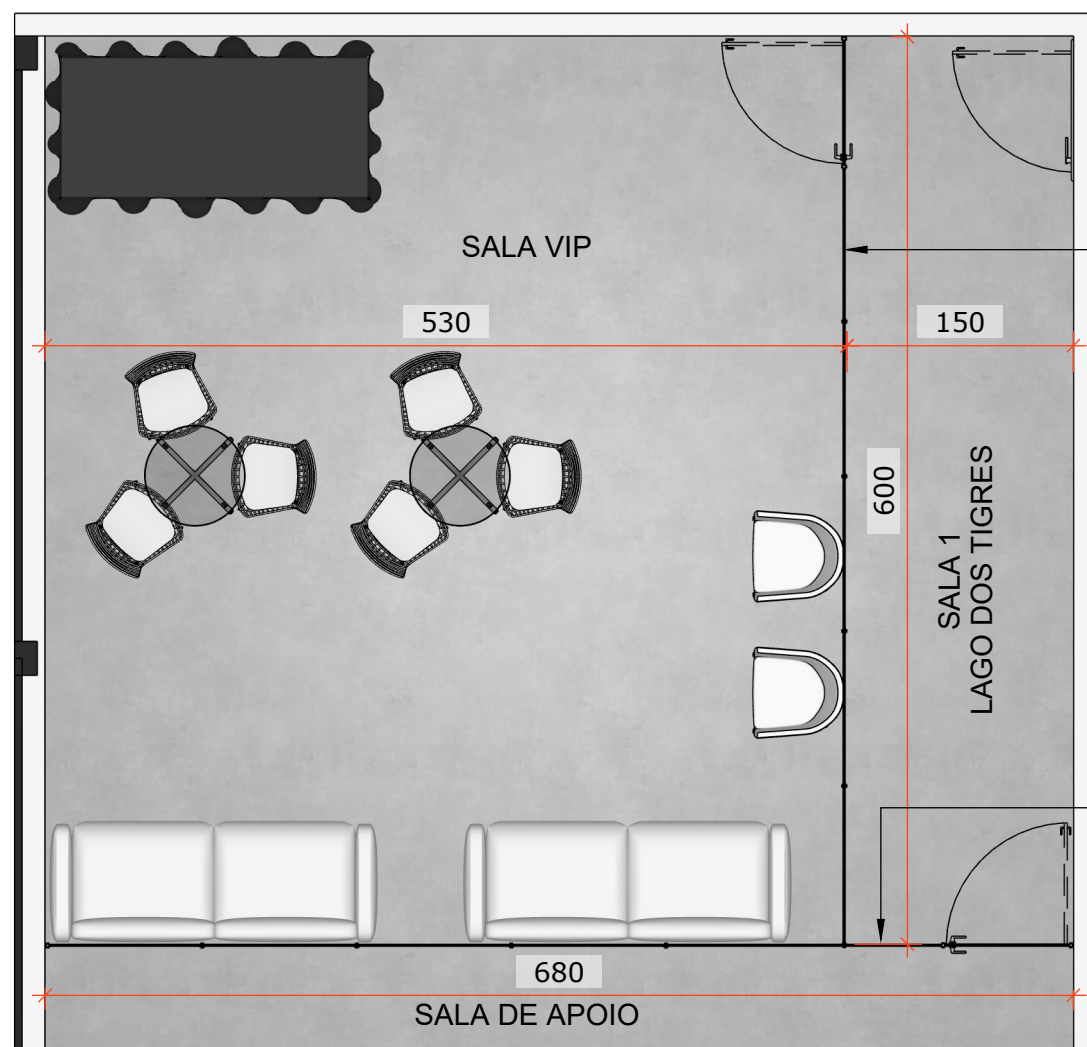

Sala Vip
Planta de Layout
Esc.:1/50 0157


Divisória 600x250 cm em Estrutura autoportante modular Octanorm com porta 80x210 cm inclusa

Divisória 680x250 cm em Estrutura autoportante modular Octanorm com porta 80x210 cm inclusa

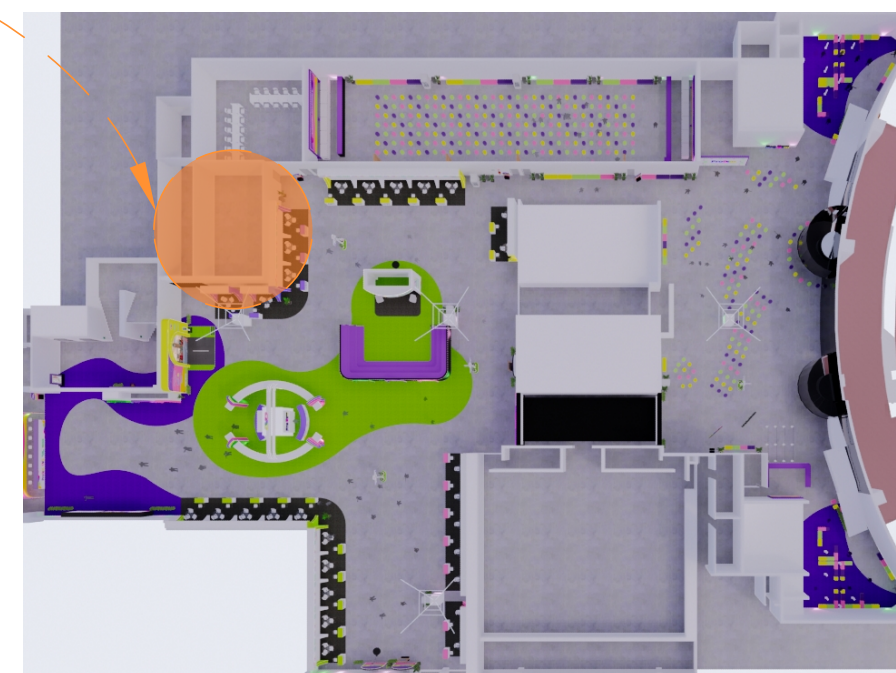

Sala Vip
Planta de Localização
Sem escala 0158

Cod.	Descrição de Mobiliário	Qty.
01	Mesa dobrável 200cmx90cm com Toalha de mesa em Tecido Oxford 100% poliéster (320 g/m²), cor preta cobrindo toda extensão e altura da mesa de acordo com suas medidas.	01 un.
02	Conjunto mesa Bistrô Vidro temperado 10 mm (70 cm diâmetro), base aço carbono pintado. Altura: 107,5 cm + 3 banquetas	02 un.
03	Poltrona 60x60cm em espuma D28 revestida com tecido branco.	02 un.
04	Sofá para 2 lugares em espuma D28 revestido com tecido branco. Dimensão 1,60m x 0,80m.	02 un.

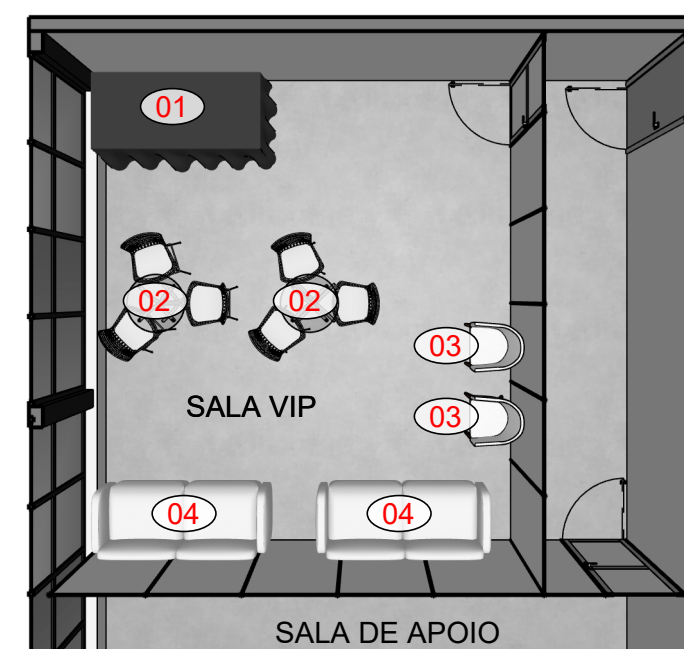

Sala Vip
Perspectiva de topo
Sem escala 0159