


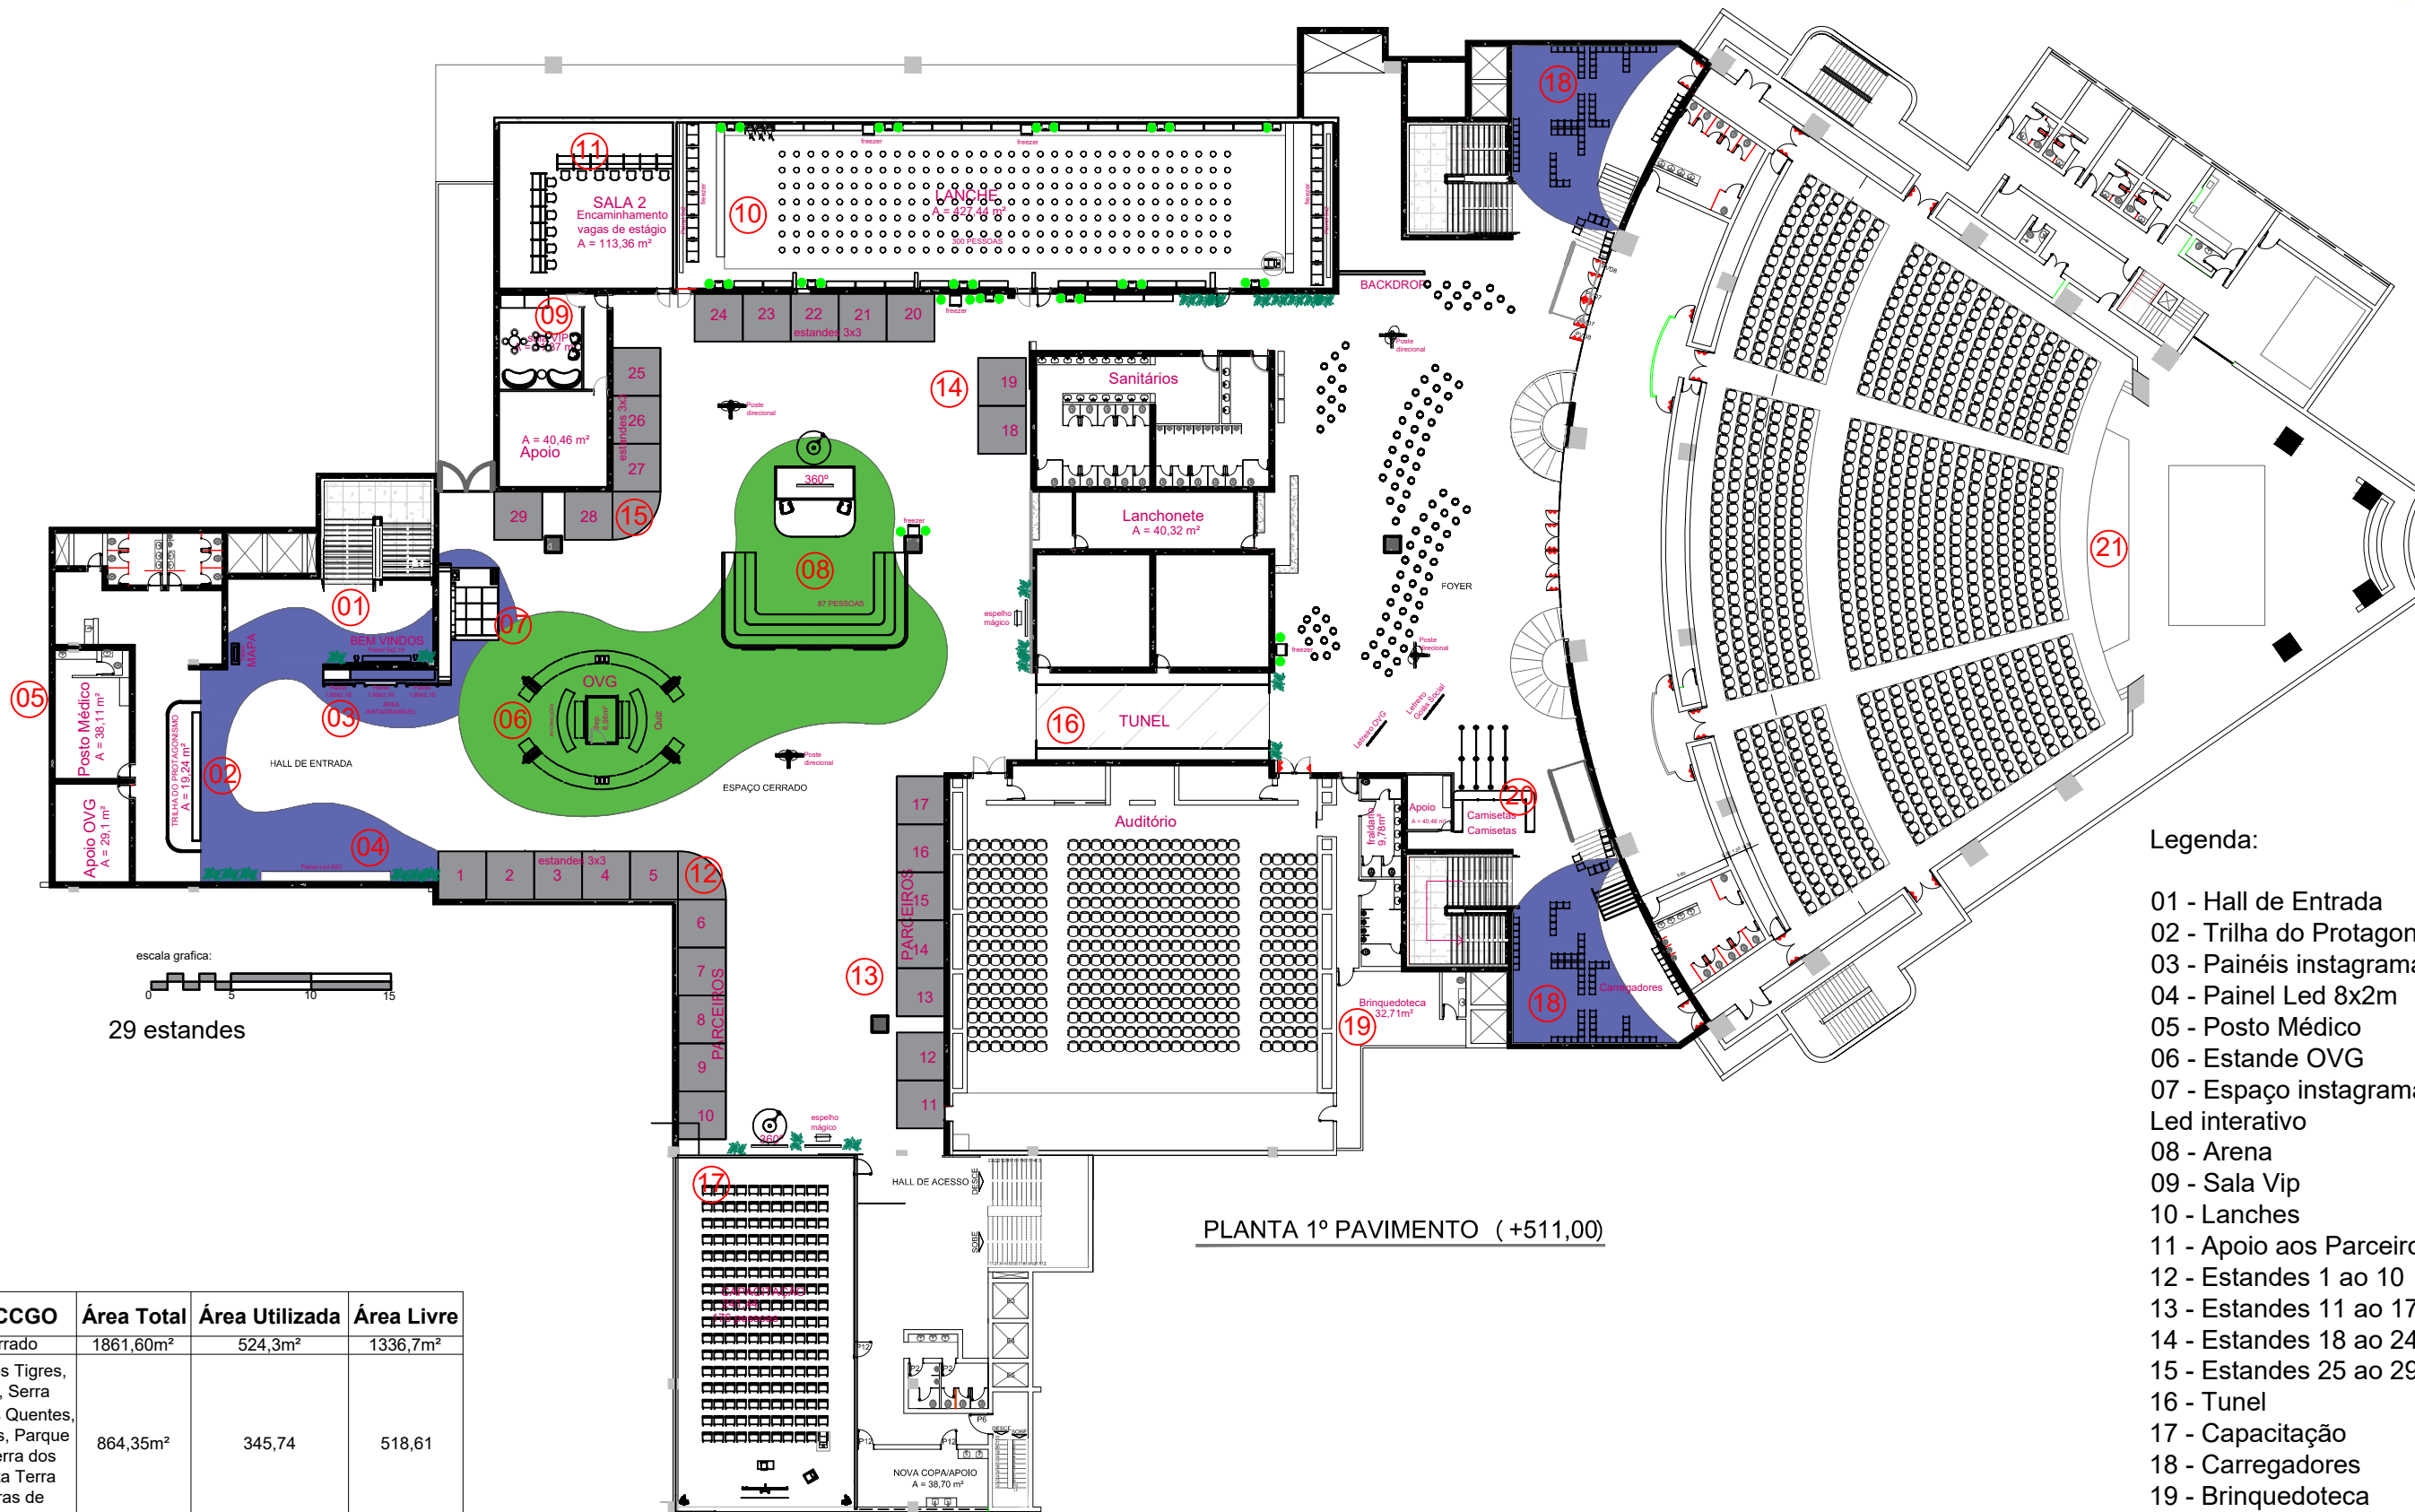

PLANTA 1º PAVIMENTO (+511,00)

- Legenda:
- 01 - Hall de Entrada
 - 02 - Trilha do Protagonismo
 - 03 - Painéis instagramáveis
 - 04 - Painei Led 8x2m
 - 05 - Posto Médico
 - 06 - Estande OVG
 - 07 - Espaço instagramável
 - Led interativo
 - 08 - Arena
 - 09 - Sala Vip
 - 10 - Lanches
 - 11 - Apoio aos Parceiros
 - 12 - Estandes 1 ao 10
 - 13 - Estandes 11 ao 17
 - 14 - Estandes 18 ao 24
 - 15 - Estandes 25 ao 29
 - 16 - Tunel
 - 17 - Capacitação
 - 18 - Carregadores
 - 19 - Brinquedoteca
 - 20 - Camisetas
 - 21 - Palco


Áreas do CCGO	Área Total	Área Utilizada	Área Livre
Espaço Cerrado	1861,60m²	524,3m²	1336,7m²
Salas: Lago dos Tigres, Rio araguaia, Serra Dourada, Águas Quentes, Lago das Brisas, Parque das Emas, Serra dos Pirineus, Gruta Terra Ronca, Pedras de Paraúna	864,35m²	345,74	518,61
Hall do Teatro Rio Vermelho	903,51	110,58	792,71m²

Obs.:
Conferir medidas no local
antes da execução

Evento:
PROBEM 2026/1

Conteudo:
Planta de Locação Geral
1º PAVIMENTO

Data:
18/01/2025
Arquivo:
Probem 2026-1_EXEC.R1


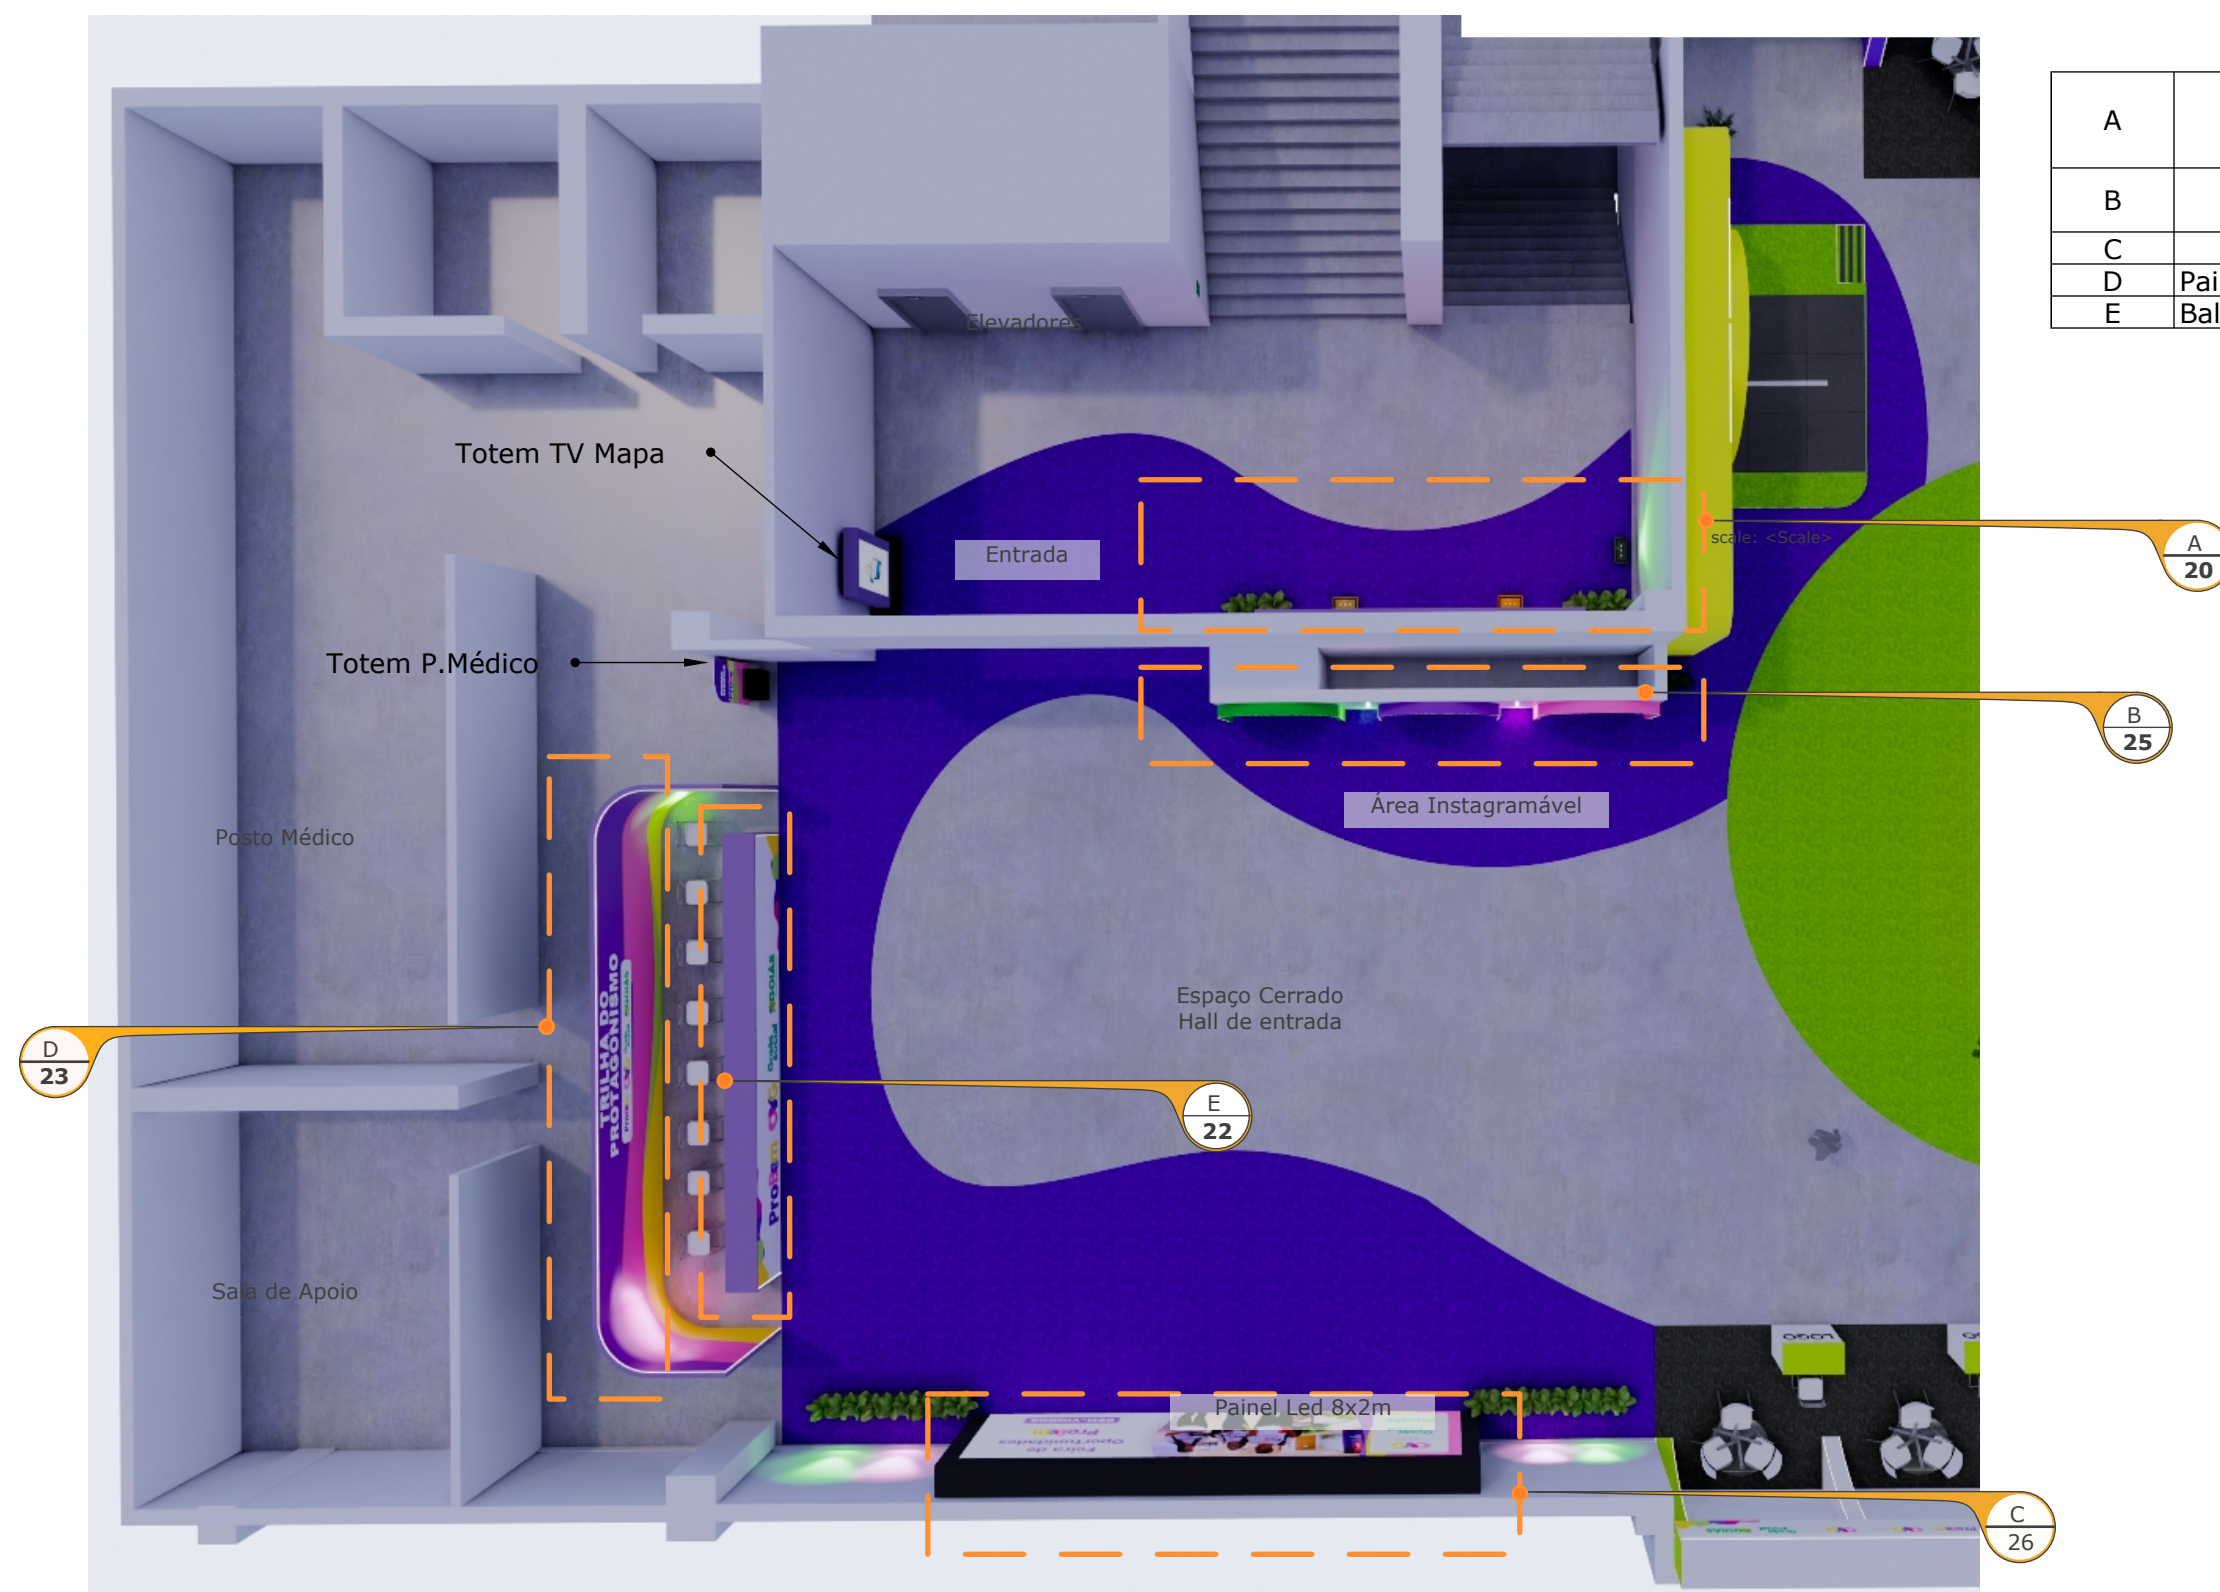


Perspectiva - BACKDROP
Entrada - Espaço Cerrado

Esc.:1/30

002

Estrutura construída
em madeira ou ground
para tensionar lona

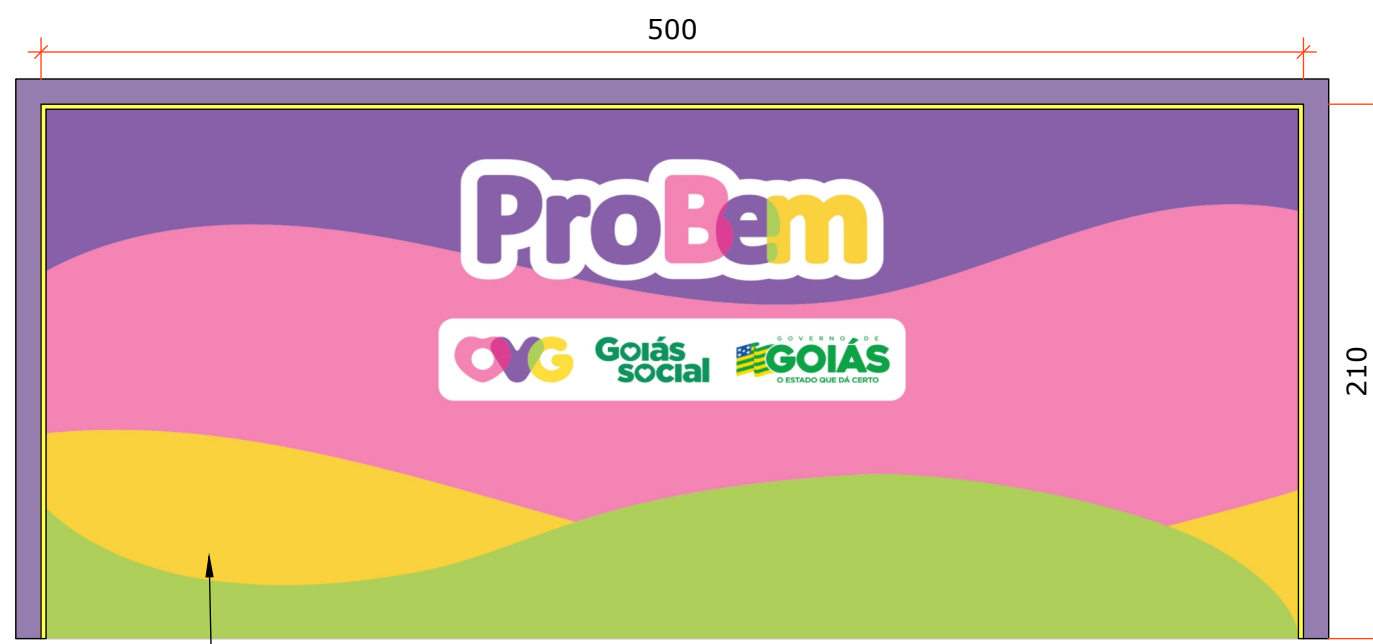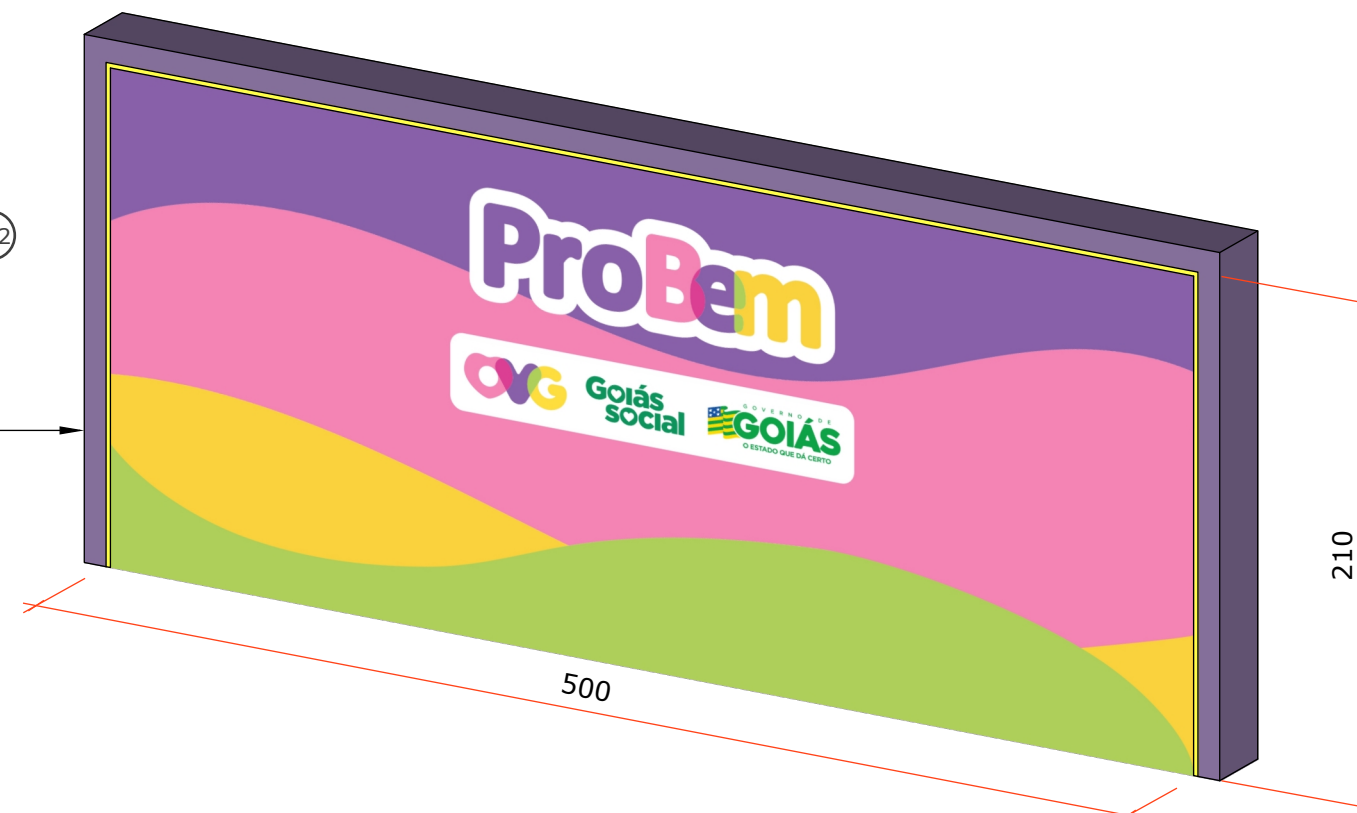

• imagem ilustrativa

Vista Frontal- BACKDROP
Entrada - Espaço Cerrado

Esc.:1/30

003

Notas Gerais:

Descrição: Estrutura rígida para fixação interna de lona impressa

Área: 10,50 m² (5,00m × 2,10 m)

Materiais Aceitáveis:

Alumínio: Perfis 40×40 mm, espessura mínima 1,5 mm

MDF: Chapas de 20 mm revestidas com melamina branca

Requisitos Técnicos:

Estabilidade: Suportar carga mínima de 50 kg/m²

Fixação:

Para alumínio: conectores metálicos

Para MDF: parafusos auto-atarrachantes e cola PVA

Acabamento: Superfície lisa, sem rebarbas ou irregularidades

Forração: Moldura em MDF na cor Roxa pantone OVG sobre fita de Led 3000K

Nota:Imagens ilustrativas



Obs.:

Conferir medidas no local
antes da execução

Evento:

PROBEM
2026/1

Conteúdo:

Det.A- Vista Frontal- BACKDROP
Entrada - Espaço Cerrado

Data:

janeiro 19, 2026

Arquivo:

Probem 2026-1_EXEC.R2

Prancha:

17